Infrastruktur

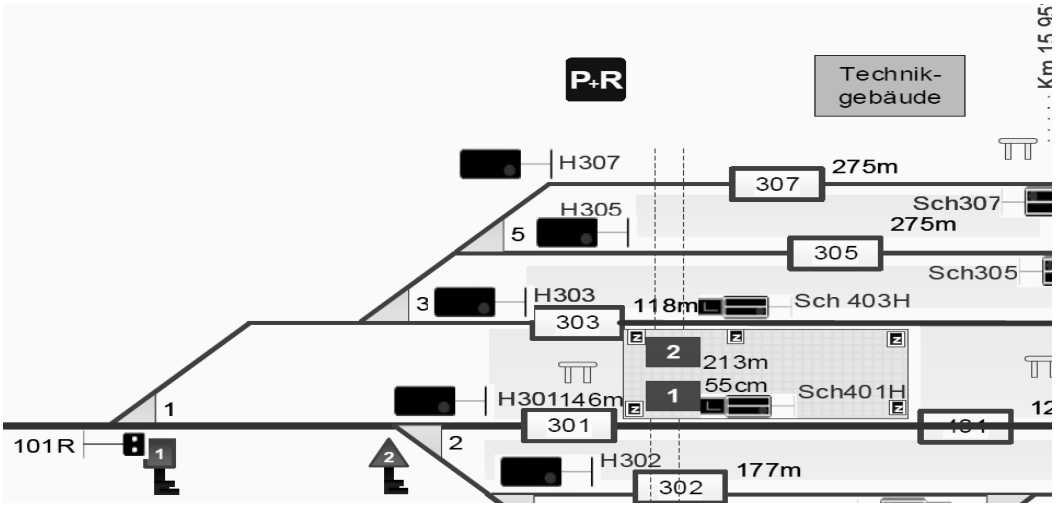

Bahnhofs(lage)pläne

Anhang 9 zu den AGB und SNNB 2022 zum Infrastrukturnutzungsvertrag

Gültig ab 12. Dezember 2021

Version 1.0

Kontakt:

GKB IP-BD
Betrieb
Köflacher Gasse 35-41
Tel: +43 / 316/5987/243 (Leitung IP-BD)
+43 / 316/5987/246 (Trassenmanagement IP-BD)
Email: trasse@gkb.at

GKB Netzkarte/Steuerbereiche/Erreichbarkeit FDL

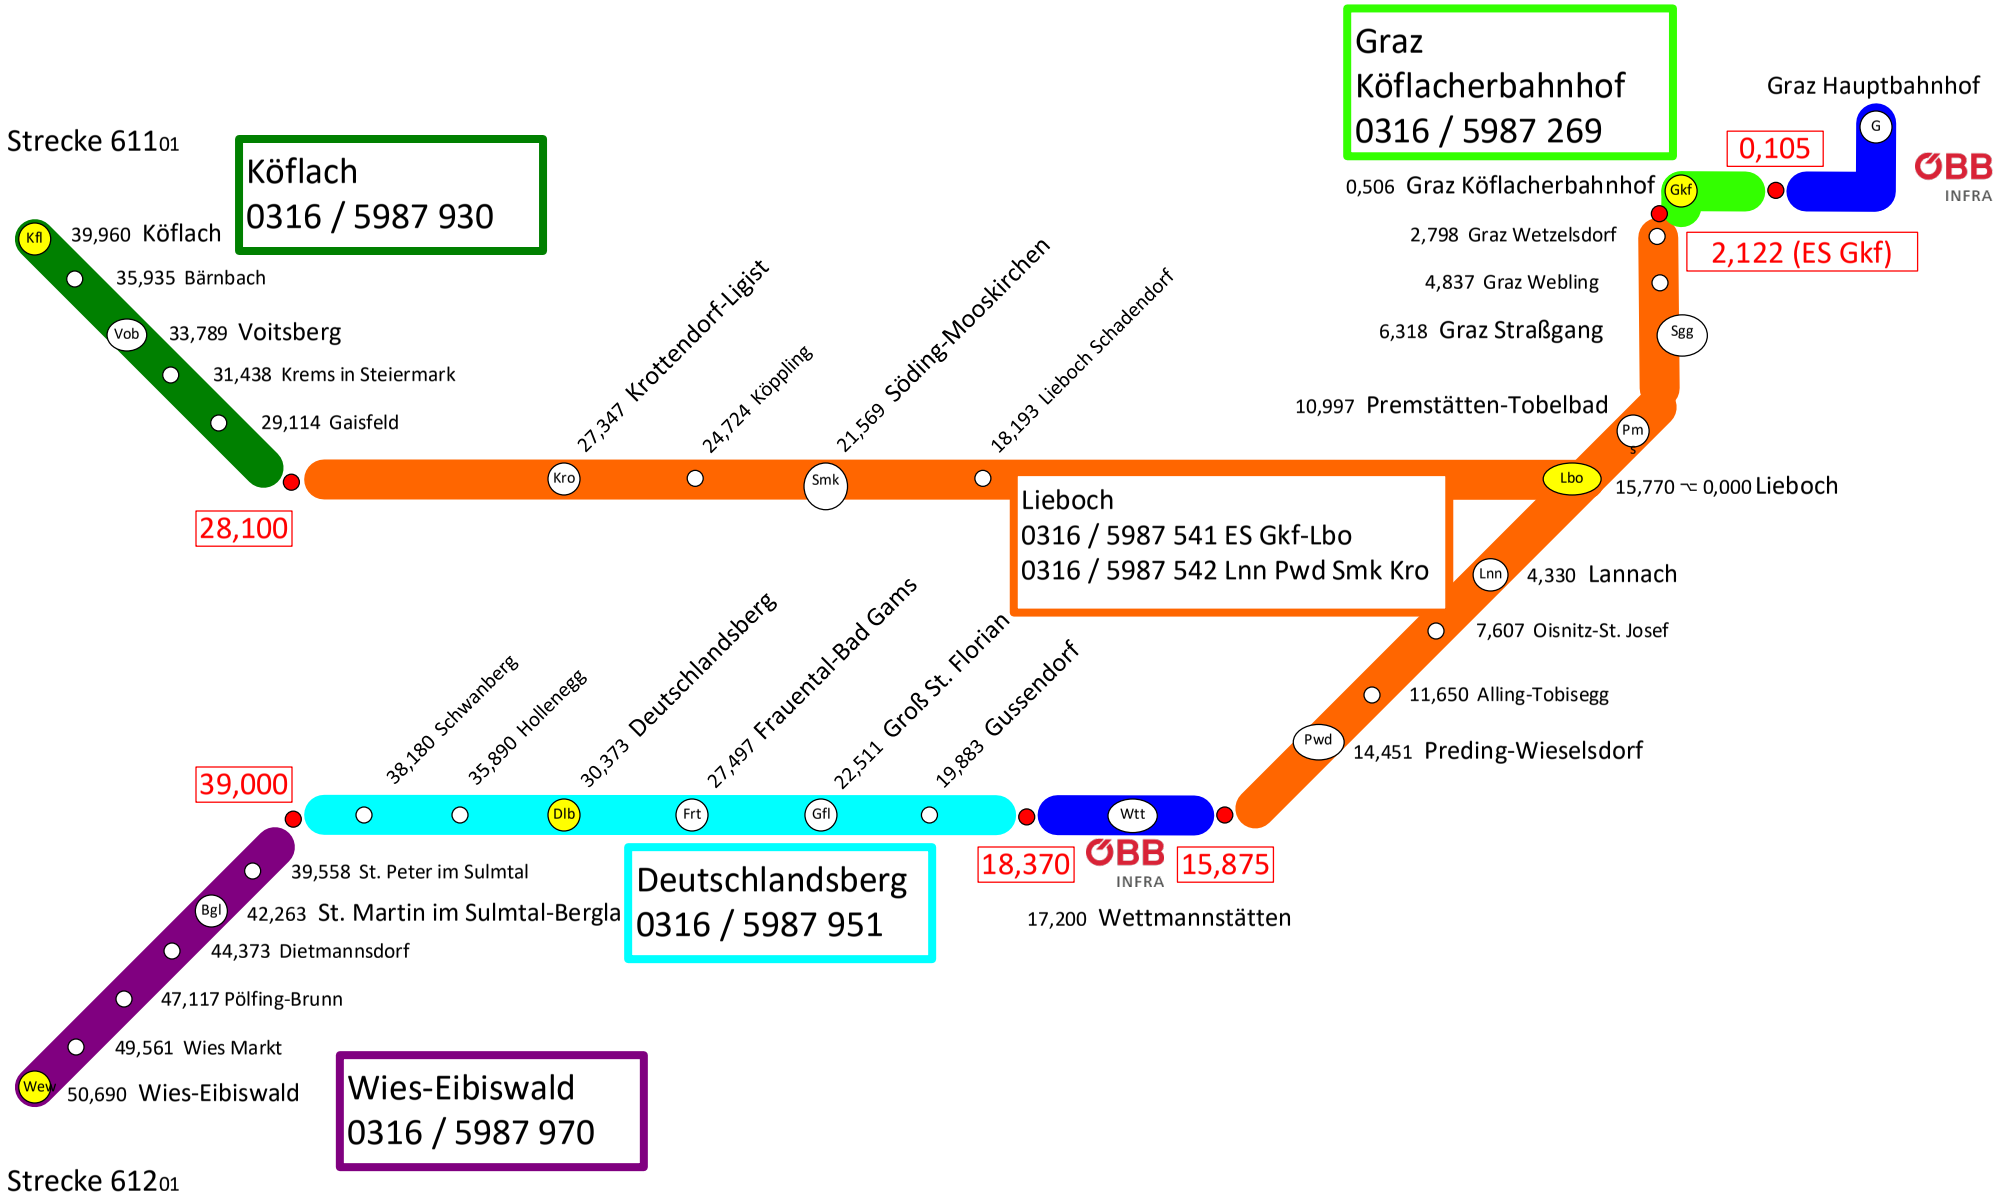

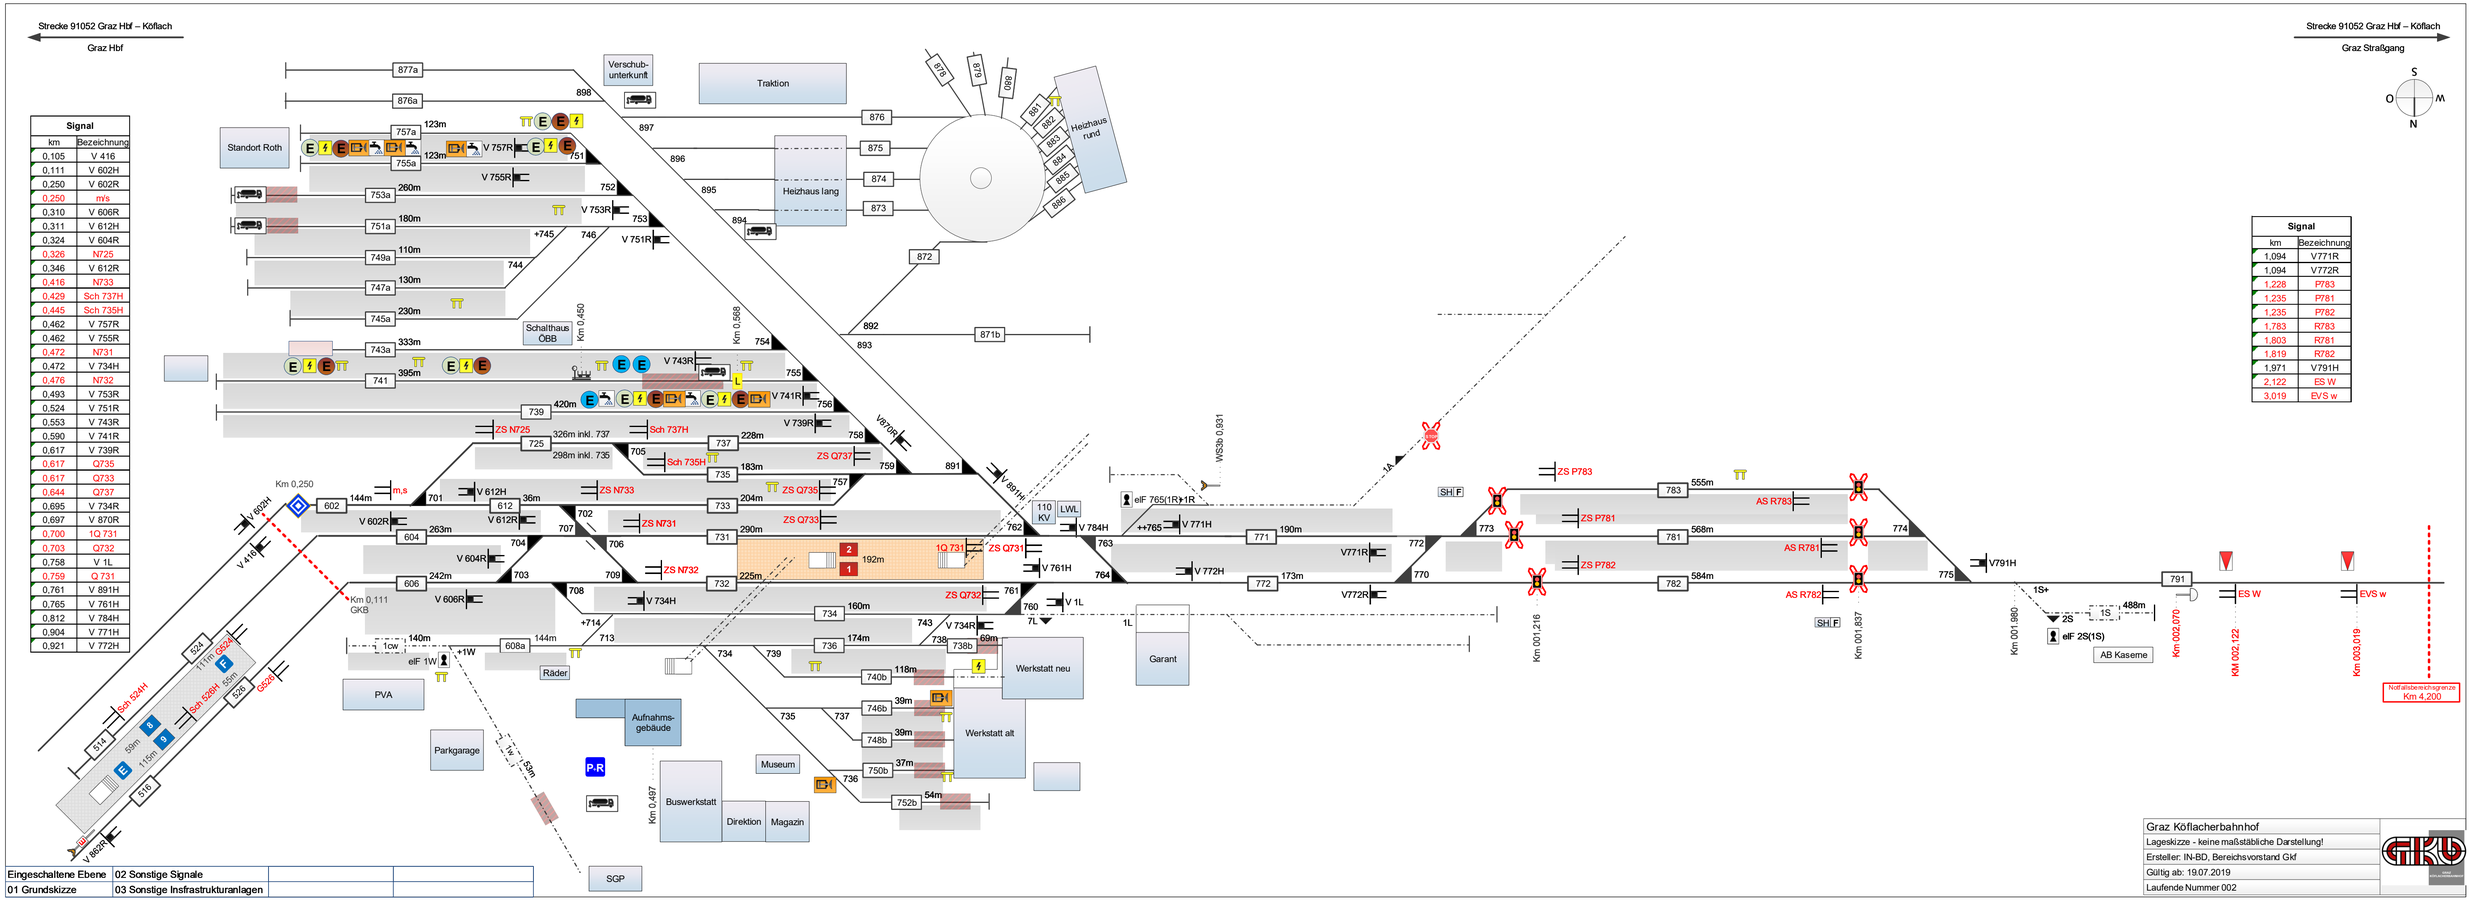

Signal	
km	Bezeichnung
0,105	V 416
0,111	V 602H
0,250	V 602R
0,250	m's
0,310	V 606R
0,311	V 612H
0,324	V 604R
0,326	N725
0,346	V 612R
0,416	N733
0,429	Sch 737H
0,445	Sch 735H
0,462	V 757R
0,462	V 755R
0,472	N731
0,472	V 734H
0,476	N732
0,493	V 753R
0,524	V 751R
0,553	V 743R
0,590	V 741R
0,617	V 739R
0,617	Q735
0,617	Q733
0,644	Q737
0,695	V 734R
0,697	V 870R
0,700	1Q 731
0,703	Q732
0,758	V 1L
0,759	Q 731
0,761	V 891H
0,765	V 761H
0,812	V 784H
0,904	V 771H
0,921	V 772H

Signal	
km	Bezeichnung
1,094	V771R
1,094	V772R
1,228	P783
1,235	P781
1,235	P782
1,783	R783
1,803	R781
1,819	R782
1,971	V791H
2,122	ES W
3,019	EVS w

Eingeschaltene Ebene	02 Sonstige Signale		
01 Grundskizze	03 Sonstige Insfrastrukturanlagen		

Graz Köflacherbahnhof	
Lageskizze - keine maßstäbliche Darstellung!	
Ersteller: IN-BD, Bereichsvorstand Gkf	
Gültig ab: 19.07.2019	
Laufende Nummer 002	

Graz Straßgang (Sgg)

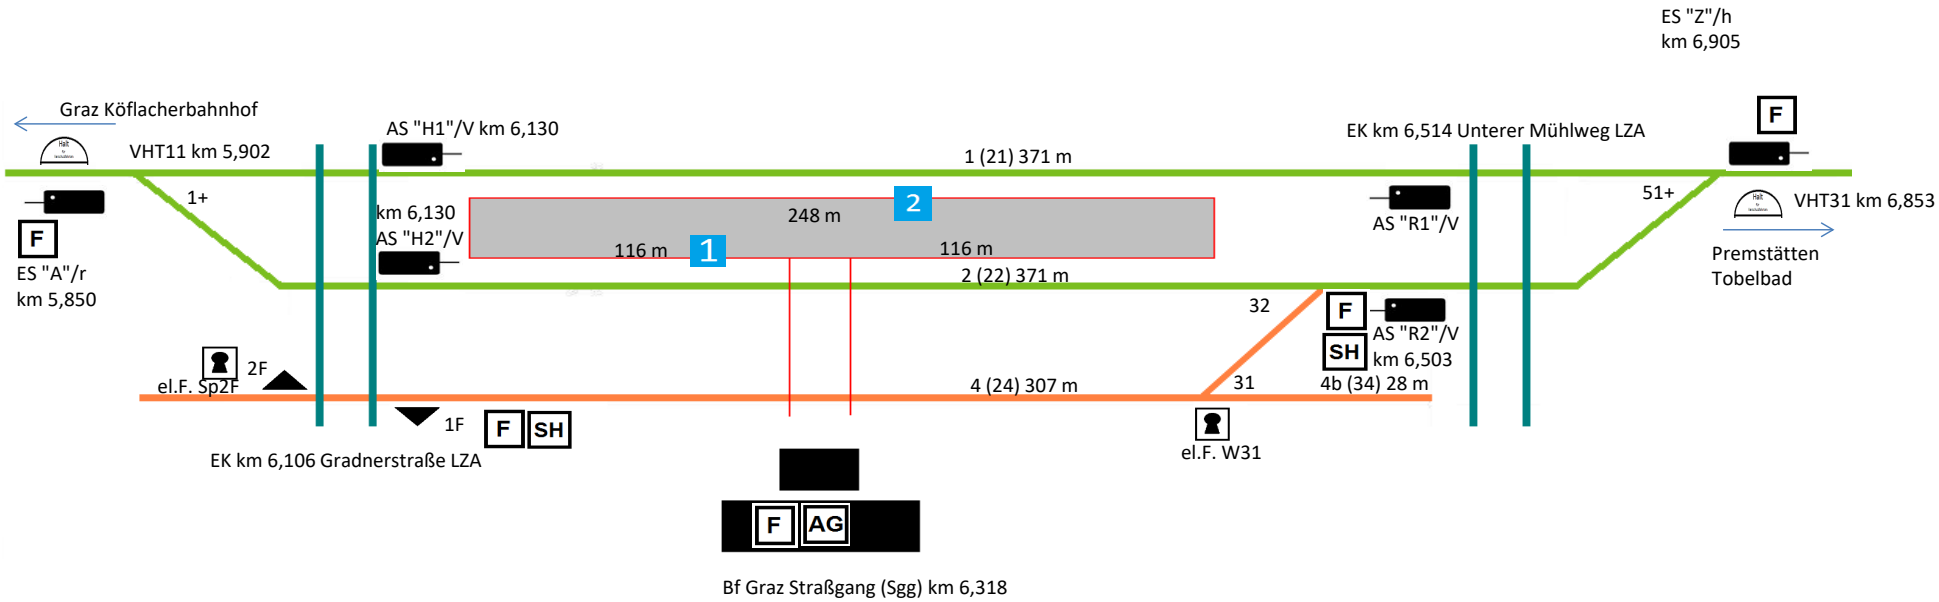

Bahnhof:	Graz Straßgang (Sgg)
ferngesteuert von:	Fdl Bf Lieboch (Tel: 0316 / 59 87 541)
Strecke:	Graz - Köflach
Stand:	10.12.2017

Legende:

1	Bahnsteig
	Hauptsignal
	Verschubhalttafel
	Sperrschuh
F	Fernsprecher
AG	Aufnahmegebäude
SH	Schalthaus
	elektrisches Festlegeschloss
+	Weiche mit Weichenschloss (Schubriegelschloss) ausgestattet

Premstätten - Tobelbad (Pms)

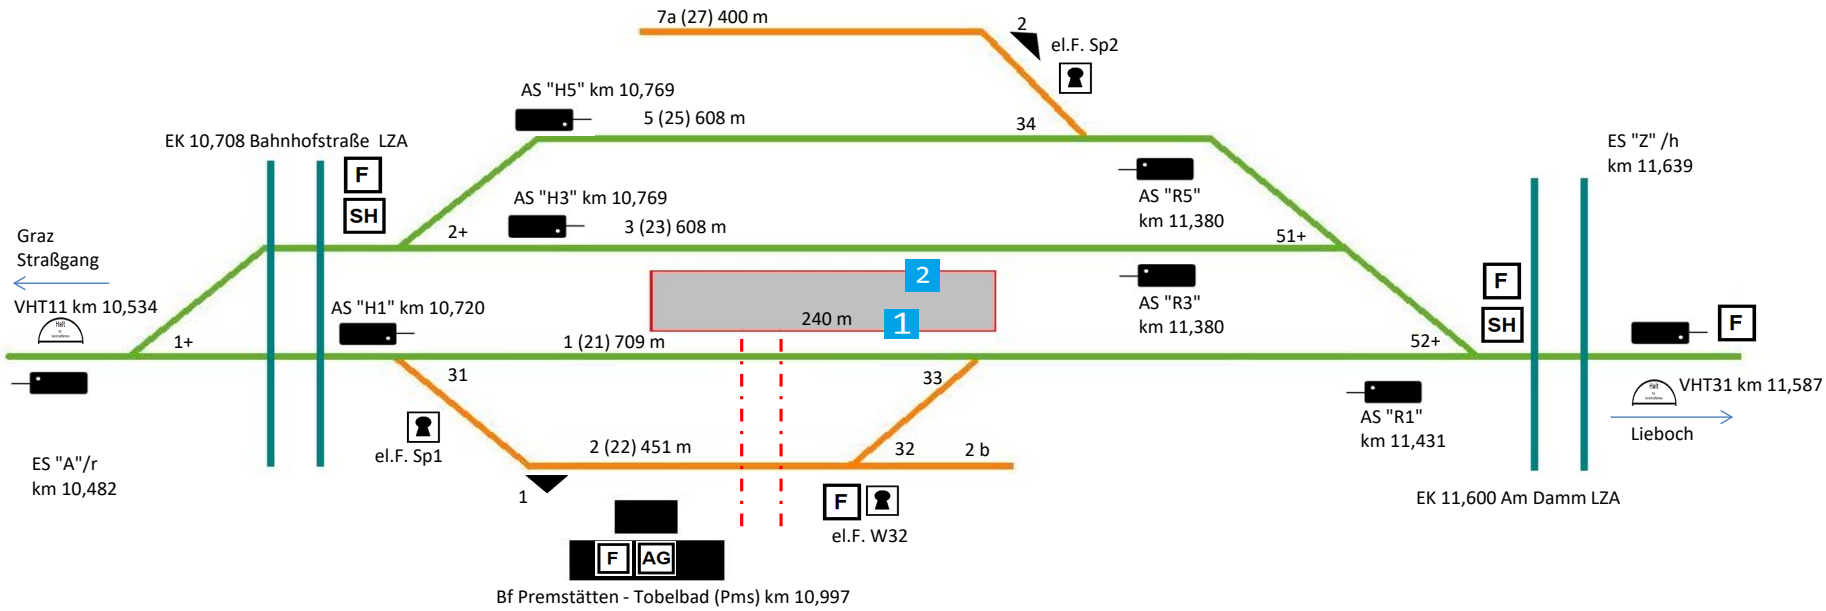

Bahnhof:	Premstätten-Tobelbad (Pms)
ferngesteuert von:	Fdl Bf Lieboch (Tel: 0316 / 59 87 541)
Strecke:	Graz - Köflach
Stand:	10.12.2017

Legende:

1	Bahnsteig
	Hauptsignal
	Verschubhalttafel
	Sperrschuh
F	Fernsprecher
AG	Aufnahmegebäude
SH	Schalthaus
	elektrisches Festlegeschloss
+	Weiche mit Weichenschloss (Schubriegelschloss) ausgestattet

Signal		Signal		Signal	
km	Bezeichnung	km	Bezeichnung	km	Bezeichnung
14,572	ap11	15,677	H305/H307	16,355	V603H
15,135	1Ap11	15,755	Sch401H/403H	16,380	V601H
15,285	ap11	15,804	Sch304R	16,456	VHT601
15,385	VHT101	15,817	Sch302R	16,655	Za11
15,465	V101R	15,884	Sch401R	17,655	za11
15,595	V104R	15,952	Sch305R/307R	0,655	VHT603
15,609	H301	15,967	V501H	0,755	Yq11
15,637	H303	16,023	V405H	0,855	1Yq11
15,640	H302	16,144	R405/403/501	1,655	yq11

Neigungen im Bf.		
von	bis	‰
"Ap11"	15,550	4,2‰ Gefälle
15,550	15,900	2,5‰ Gefälle
15,900	16,200	2,0‰ Gefälle
16,200	"Za11"	2,3‰ Gefälle
0,000	0,130	2,5‰ Gefälle
0,130	0,430	6,3‰ Gefälle
0,430	0,765	9,3‰ Gefälle
0,765	"Yq11"	2,1‰ Gefälle

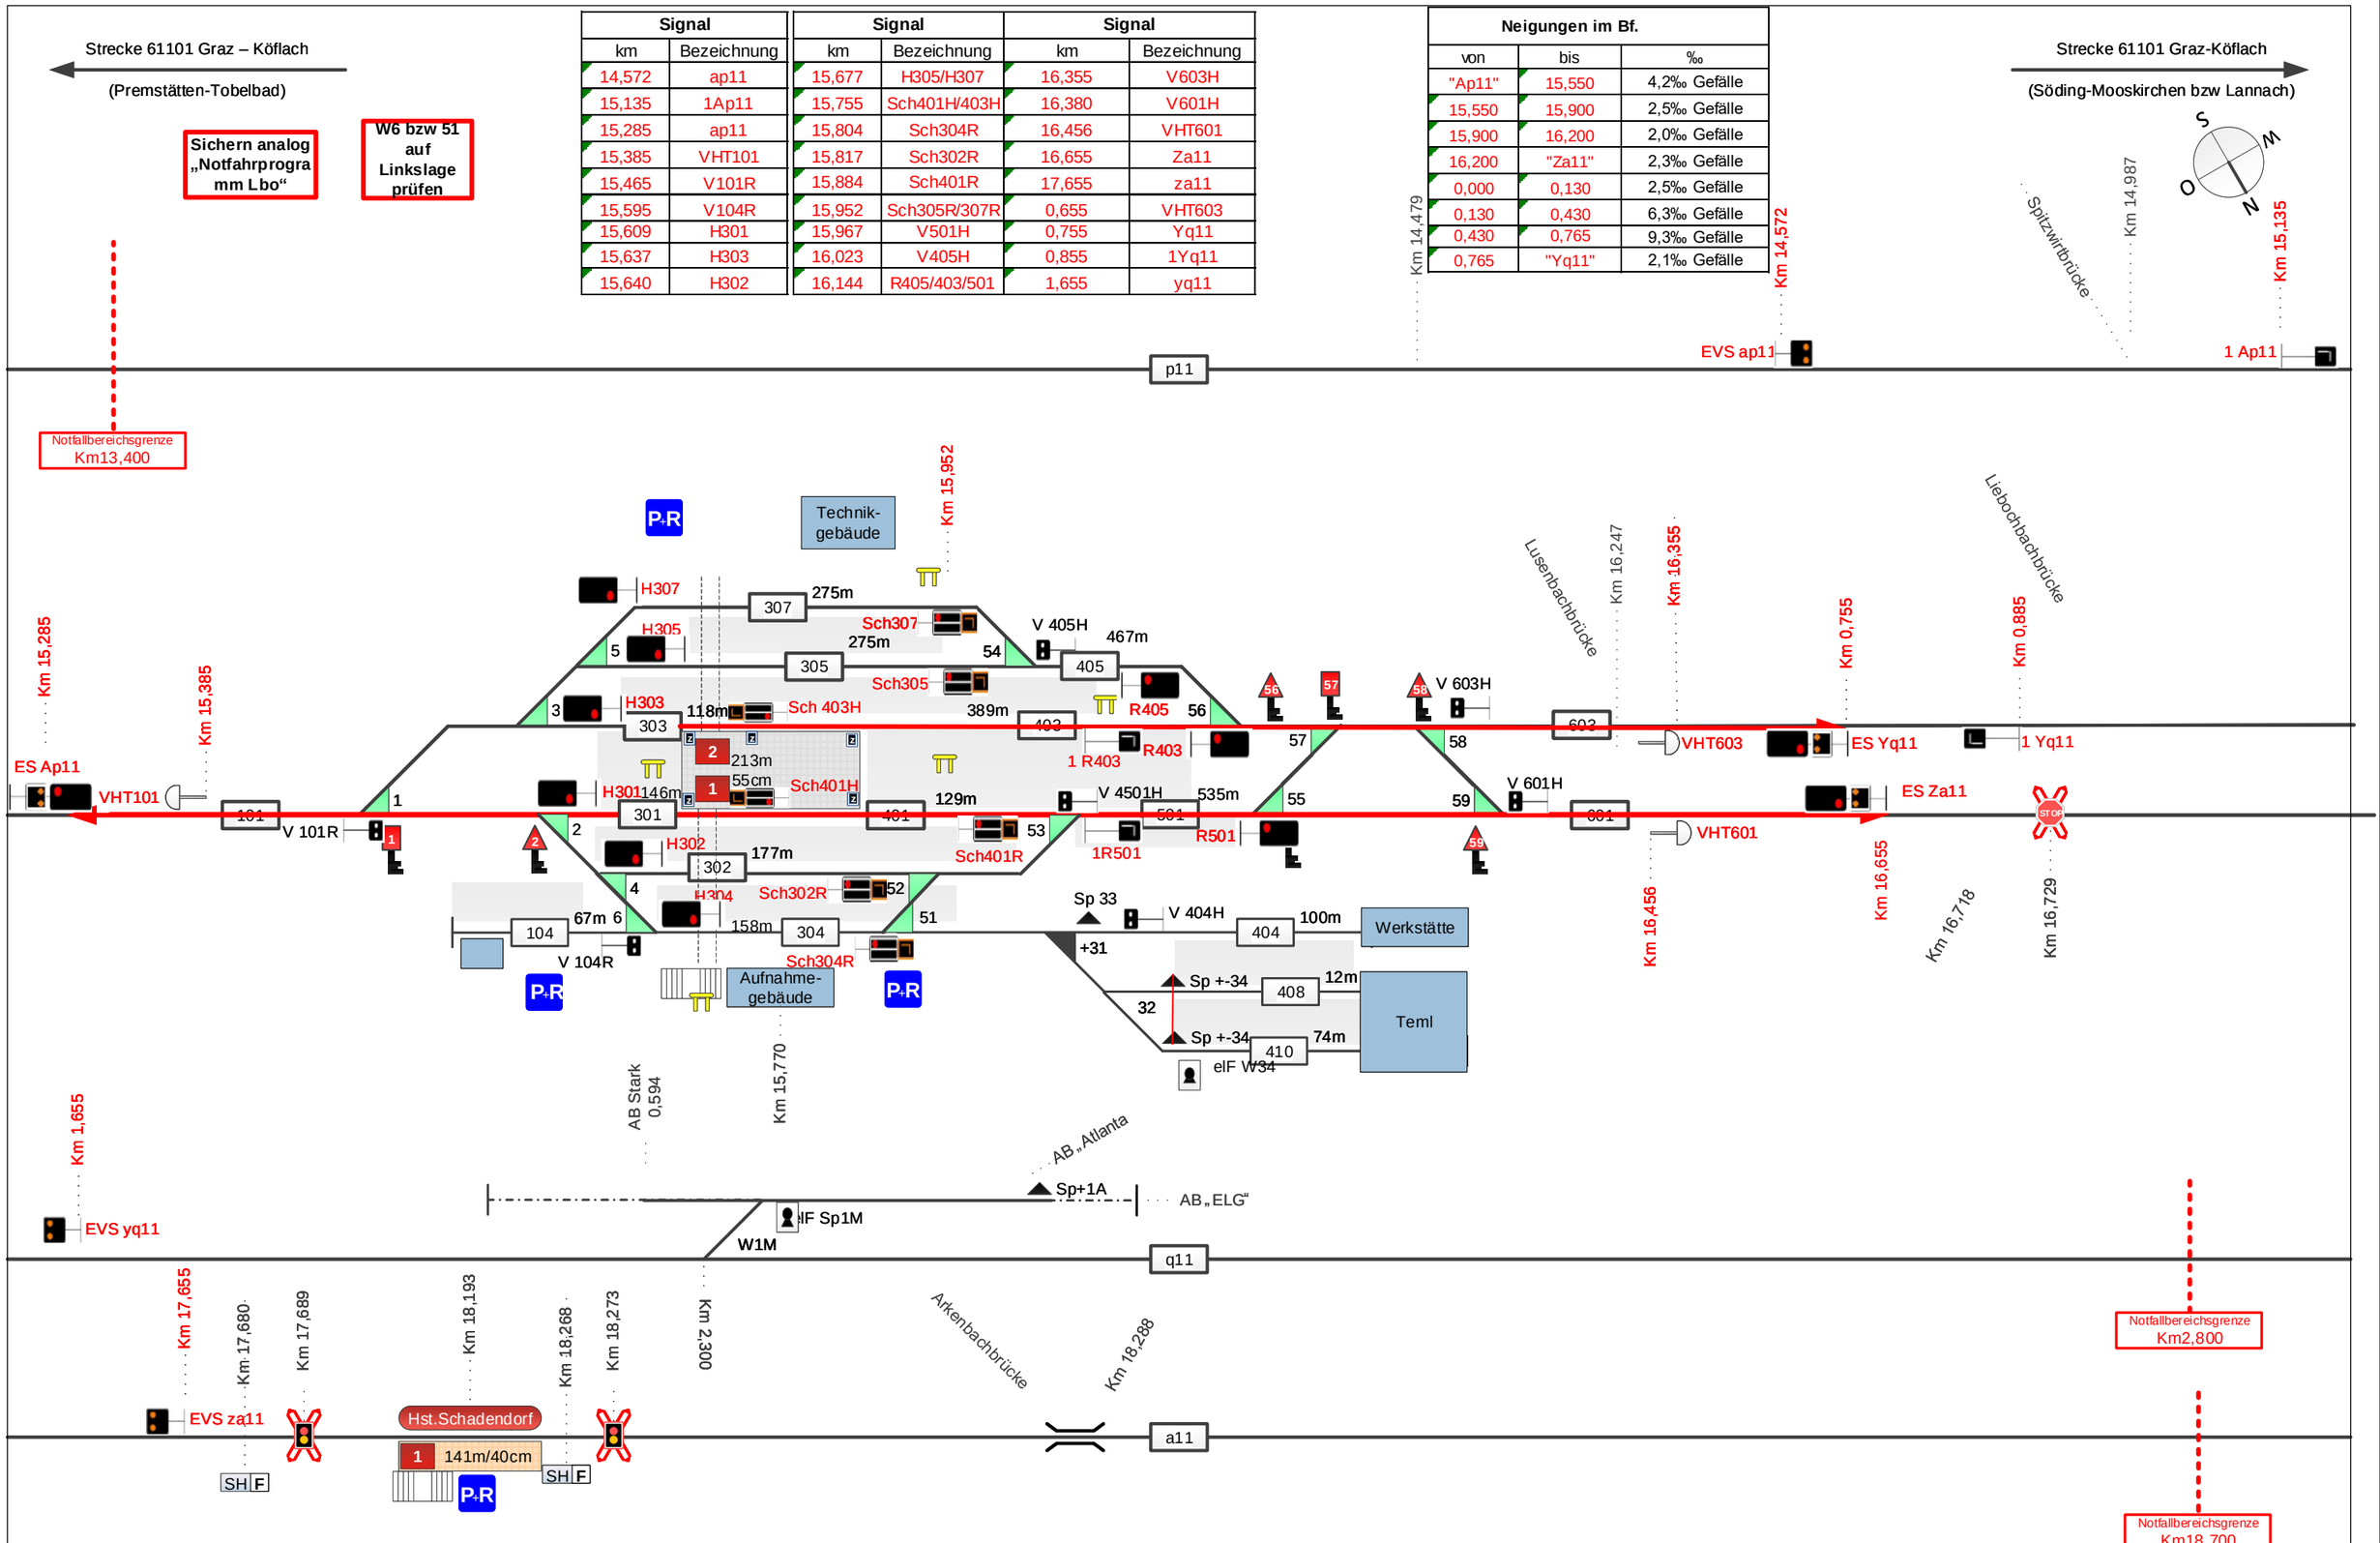

Eingeschaltene Ebene	02 Sonstige Signale	04 Notfahrprogram	
01 Grundskizze	03 Sonstige Insfrastrukturanlagen		

Lieboch (Lbo)

Lageskizze - keine maßstäbliche Darstellung!

Ersteller: Bereichsvorstand Lieboch

Gültig ab 4.11.2019

Laufende Nummer 002

GKU IN-BD

Söding - Mooskirchen (Smk)

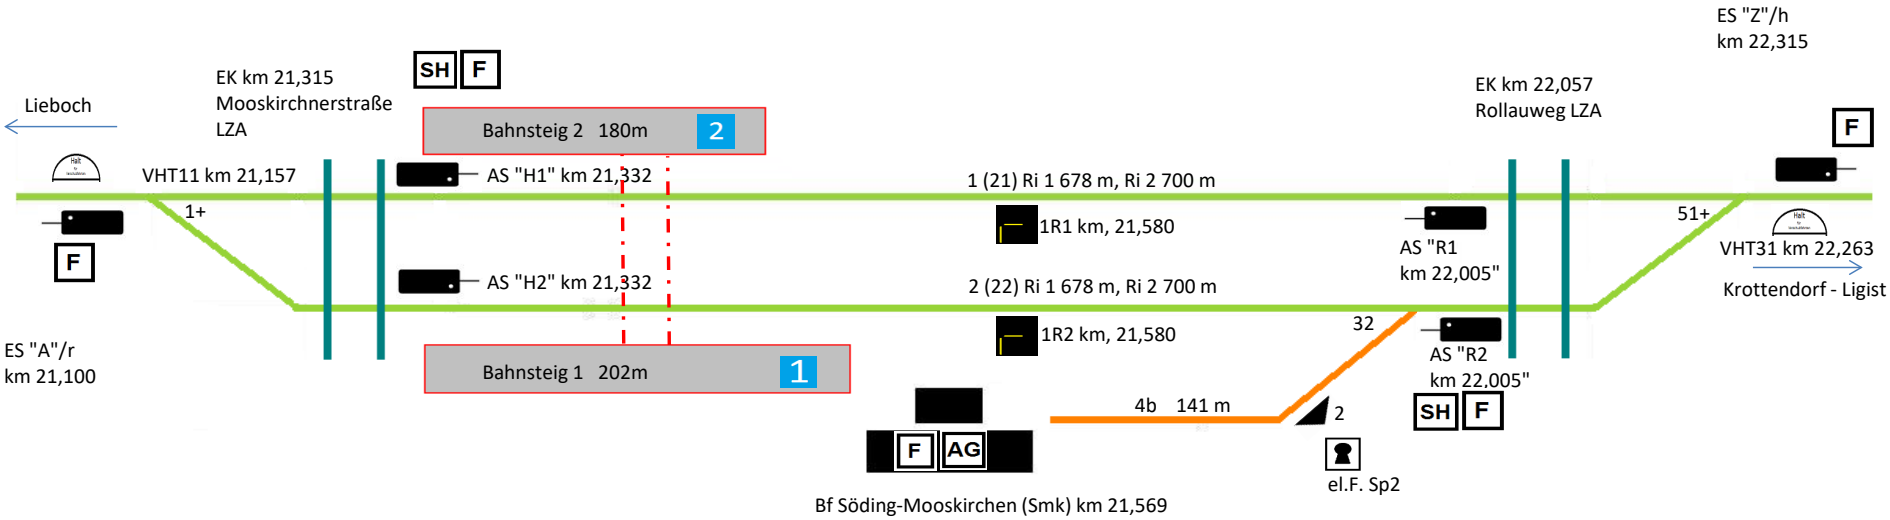

Bahnhof:	Söding-Mooskirchen (Smk)
ferngesteuert von:	Fdl Bf Lieboch (Tel: 0316 / 59 87 542)
Strecke:	Graz - Köflach
Stand:	15.12.2019

Legende:

1	Bahnsteig
	Hauptsignal
	Verschubhalttafel
	Sperrschuh
F	Fernsprecher
AG	Aufnahmegebäude
SH	Schalthaus
	elektrisches Festlegeschloss
+	Weiche mit Weichenschloss (Schubriegelschloss) ausgestattet

Krottendorf - Ligist (Kro)

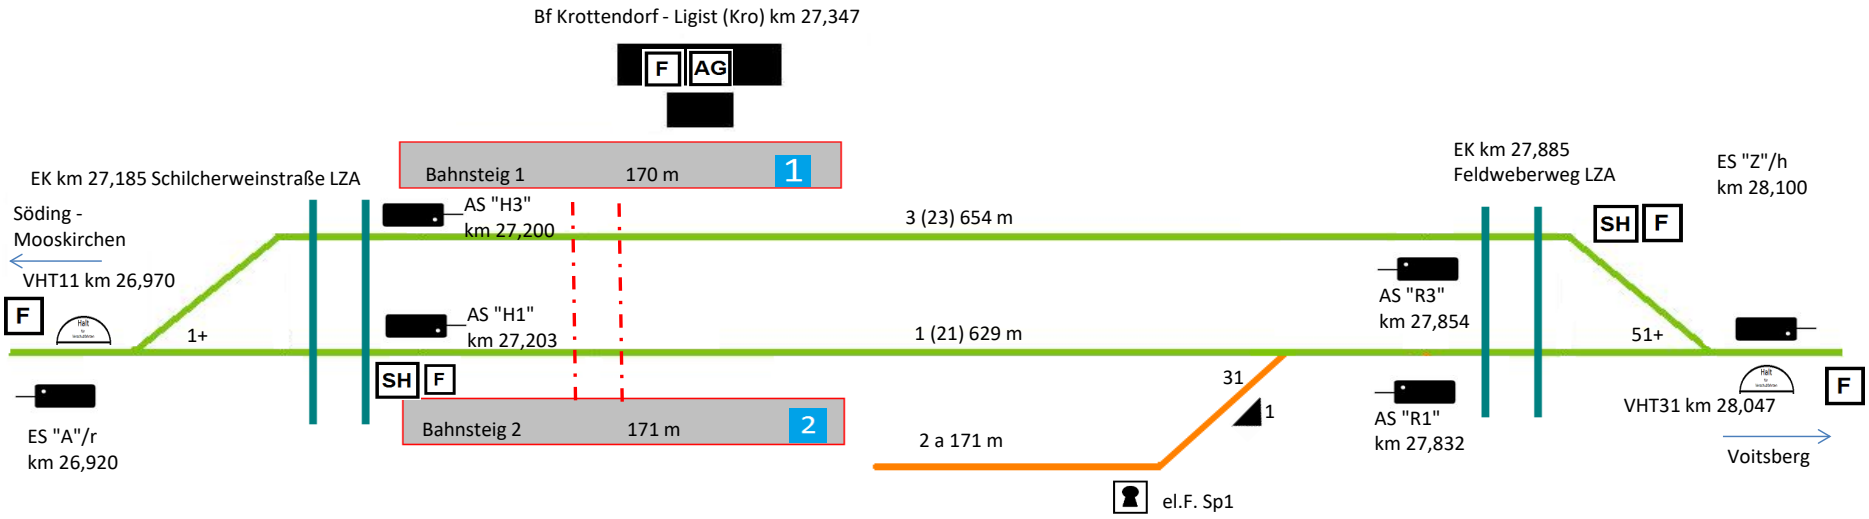

Bahnhof:	Krottendorf-Ligist (Kro)
ferngesteuert von:	Fdl Bf Lieboch (Tel: 0316 / 59 87 542)
Strecke:	Graz - Köflach
Stand:	15.12.2019

Legende:

1	Bahnsteig
	Hauptsignal
	Verschubhalttafel
	Sperrschuh
F	Fernsprecher
AG	Aufnahmegebäude
SH	Schalthaus
	elektrisches Festlegeschloss
+	Weiche mit Weichenschloss (Schubriegelschloss) ausgestattet

Voitsberg (Vob)

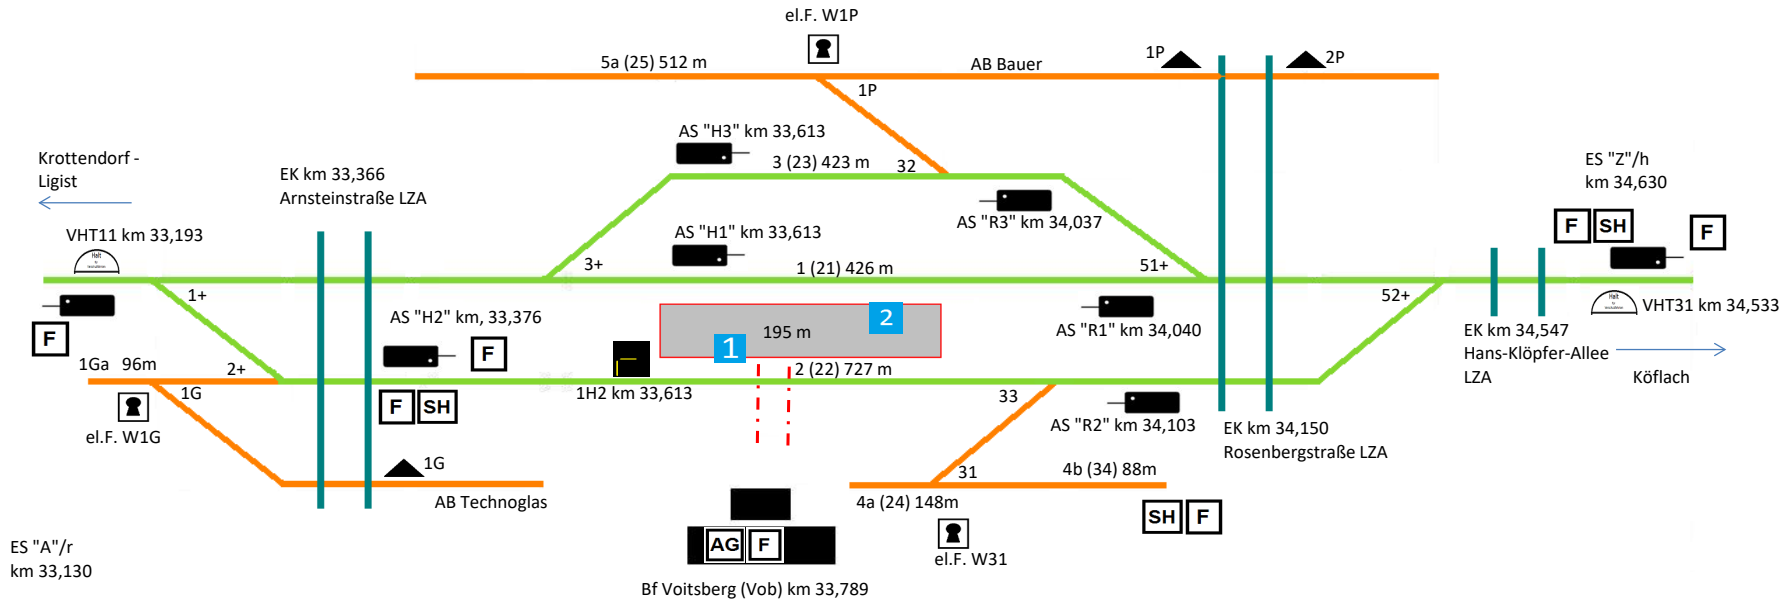

Bahnhof:	Voitsberg (Vob)
ferngesteuert von:	Fdl Bf Köflach (Tel: 0316 / 59 87 930)
Strecke:	Graz - Köflach
Stand:	10.12.2017

Legende:

1	Bahnsteig
	Hauptsignal
	Verschubhalttafel
	Sperrschuh
F	Fernsprecher
AG	Aufnahmegebäude
SH	Schalthaus
	elektrisches Festlegeschloss
+	Weiche mit Weichenschloss (Schubriegelschloss) ausgestattet

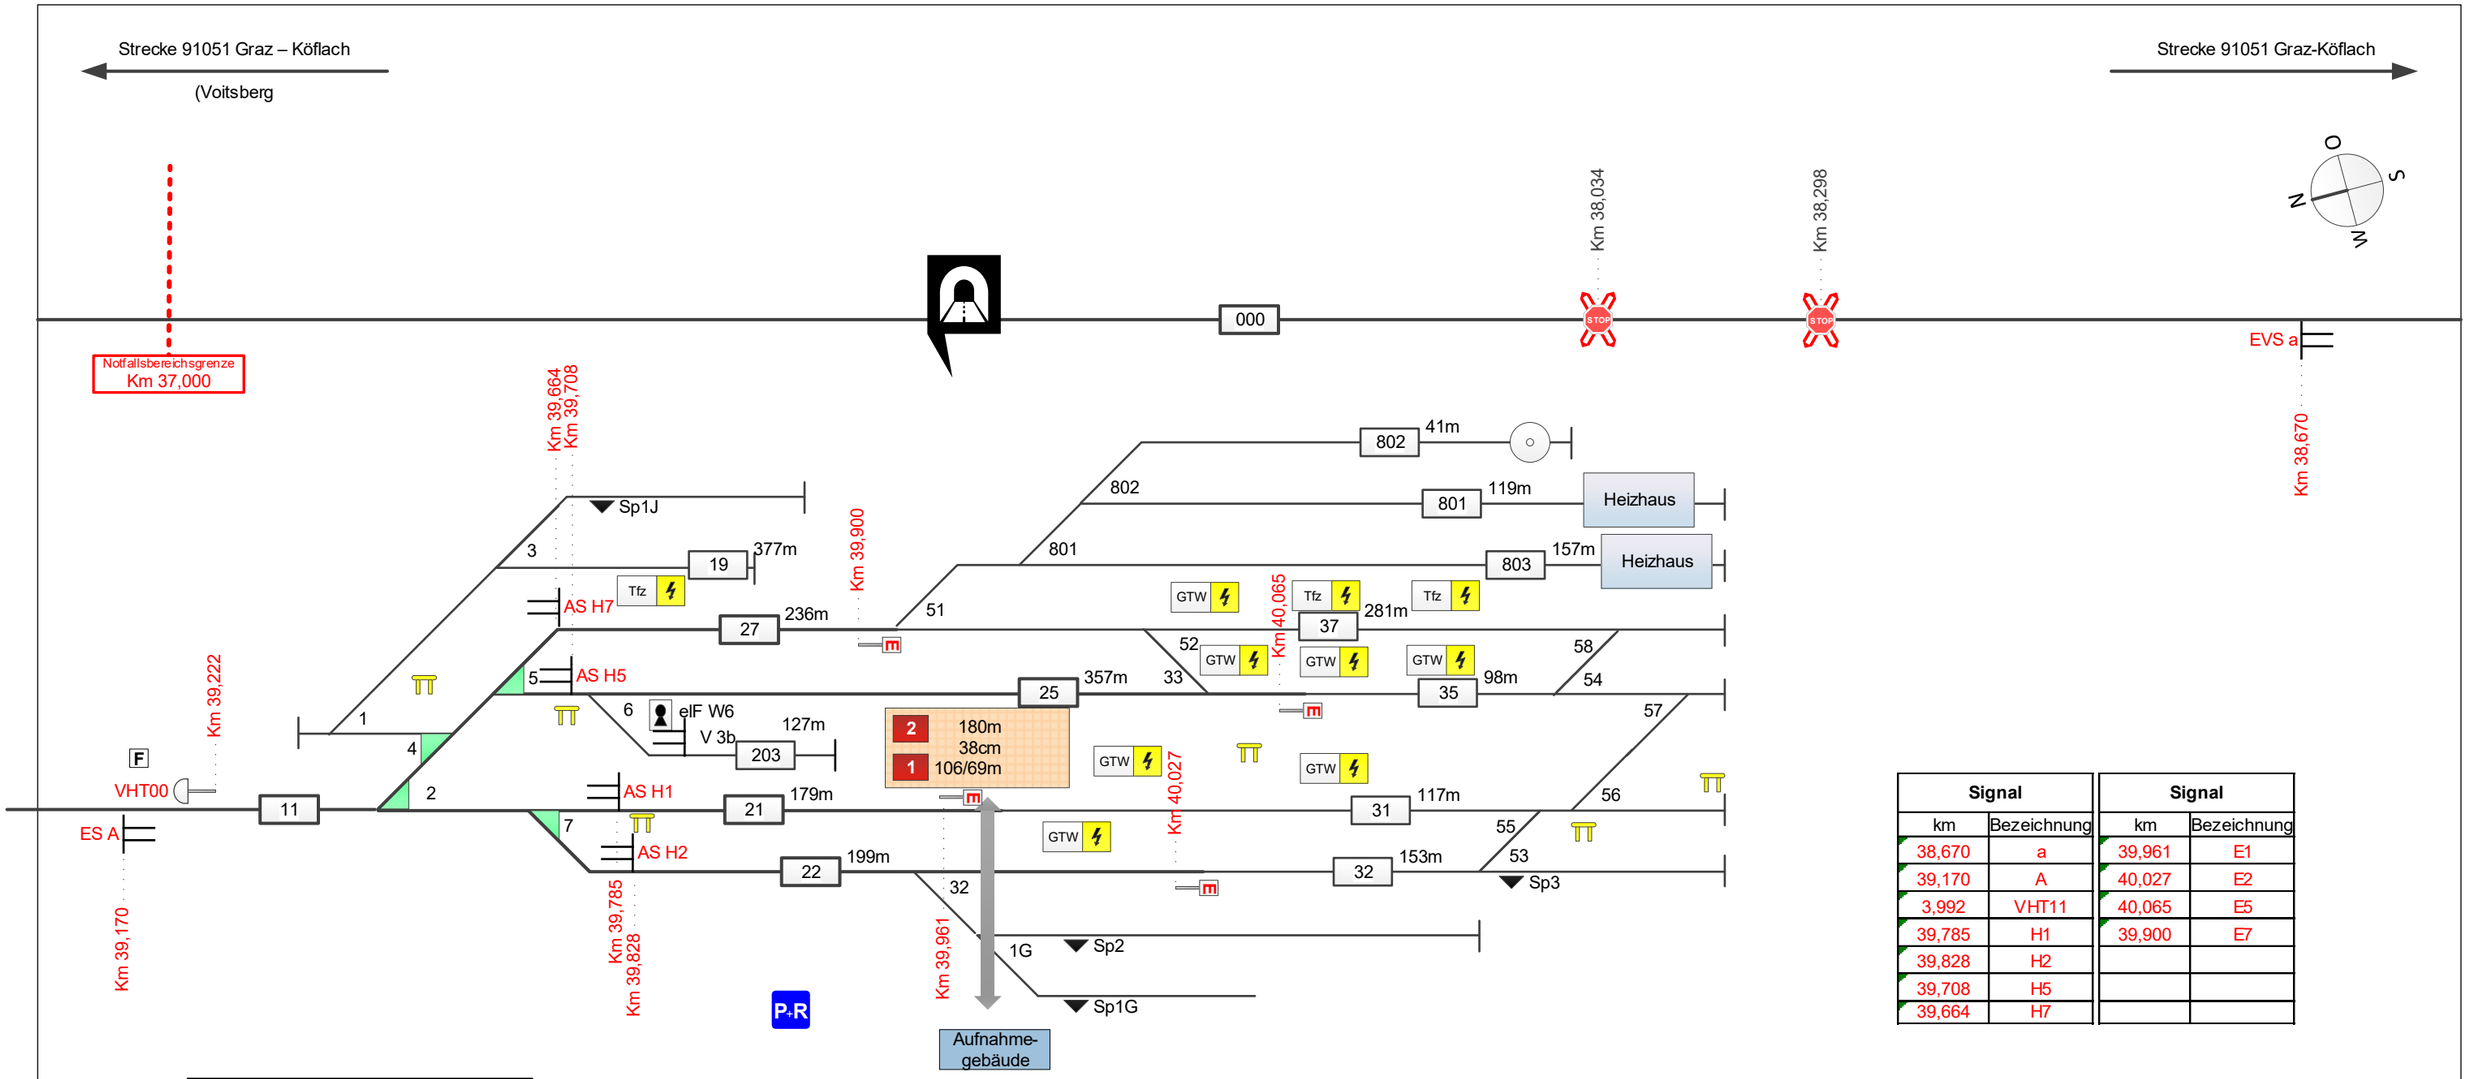

Signal		Signal	
km	Bezeichnung	km	Bezeichnung
38,670	a	39,961	E1
39,170	A	40,027	E2
3,992	VHT11	40,065	E5
39,785	H1	39,900	E7
39,828	H2		
39,708	H5		
39,664	H7		

Neigungen im Bf.		
von	bis	‰
"A"	39,473	15,7‰ Steigung
39,473	39,555	7,1‰ Steigung
39,555	39,725	5,0‰ Steigung
39,725	40,264	2,5‰ Steigung

Eingeschaltene Ebene	02 Sonstige Signale		
01 Grundskizze	03 Sonstige Insfrastrukturanlagen		

Köflach

Lageskizze - keine maßstäbliche Darstellung!

Ersteller: Hanel Patrick Bereichsvorstand Lieboch

Gültig ab 1.4.2017

Laufende Nummer 001

Strecke 61201 Lieboch – Wies-Eibiswald

(Lieboch)

Signal		Signal	
km	Bezeichnung	km	Bezeichnung
2,720	aq11	4,534	R511
3,540	Aq11	4,534	R513
3,540	r	4,656	V711H
3,800	VHT211	4,970	VHT711
4,050	V211R	5,140	h
4,220	H513	5,140	Zr11
4,220	H511	6,040	zr11
4,347	1H511		

Strecke 61201 Lieboch – Wies-Eibiswald

(Preding-Wieselsdorf)

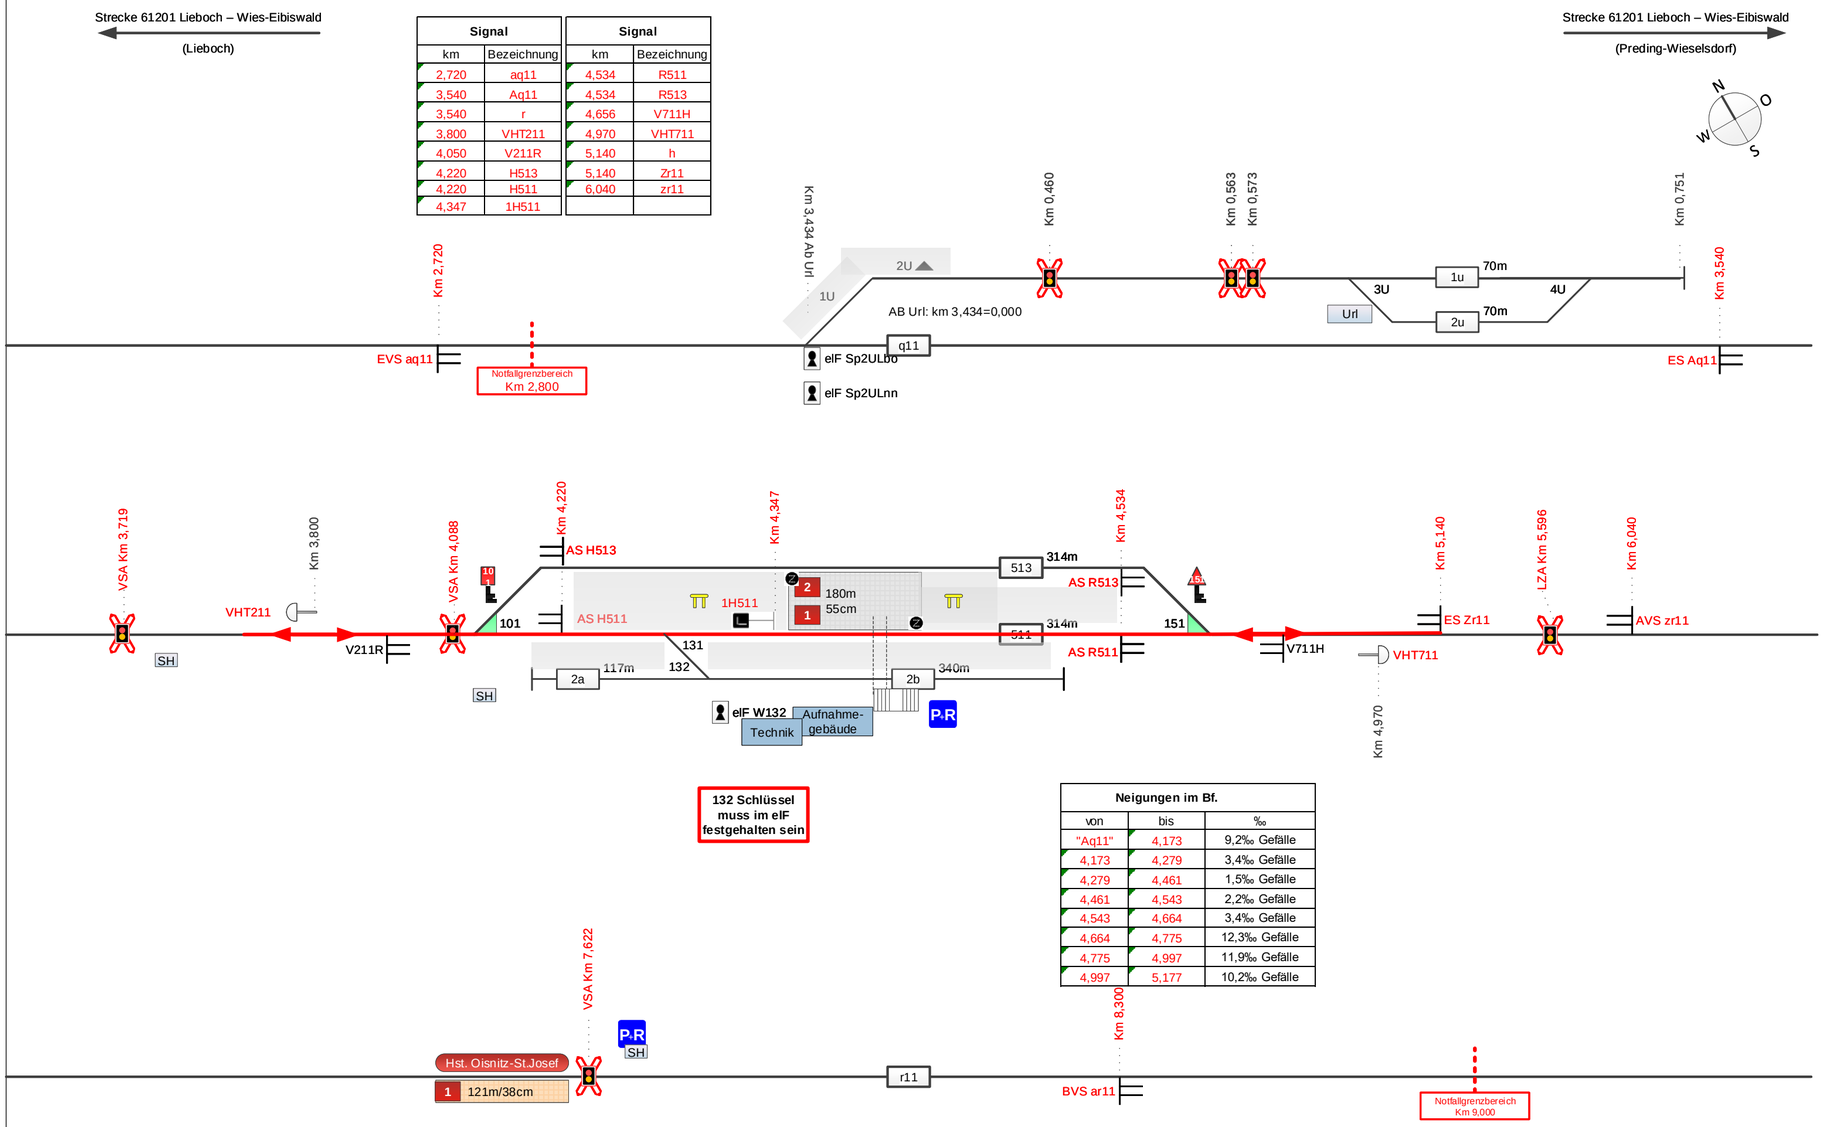

132 Schlüssel muss im elF festgehalten sein

Neigungen im Bf.		
von	bis	‰
"Aq11"	4,173	9,2‰ Gefälle
4,173	4,279	3,4‰ Gefälle
4,279	4,461	1,5‰ Gefälle
4,461	4,543	2,2‰ Gefälle
4,543	4,664	3,4‰ Gefälle
4,664	4,775	12,3‰ Gefälle
4,775	4,997	11,9‰ Gefälle
4,997	5,177	10,2‰ Gefälle

Eingeschaltene Ebene	02 Sonstige Signale	04 Notfahrprogram	
01 Grundskizze	03 Sonstige Insfrastrukturanlagen		

Lannach (Lnn)	
Lageskizze - keine maßstäbliche Darstellung!	
Ersteller: Hanel Patrick, IP-BD	
Gültig ab: 02.08.2021	
Laufende Nummer 002	

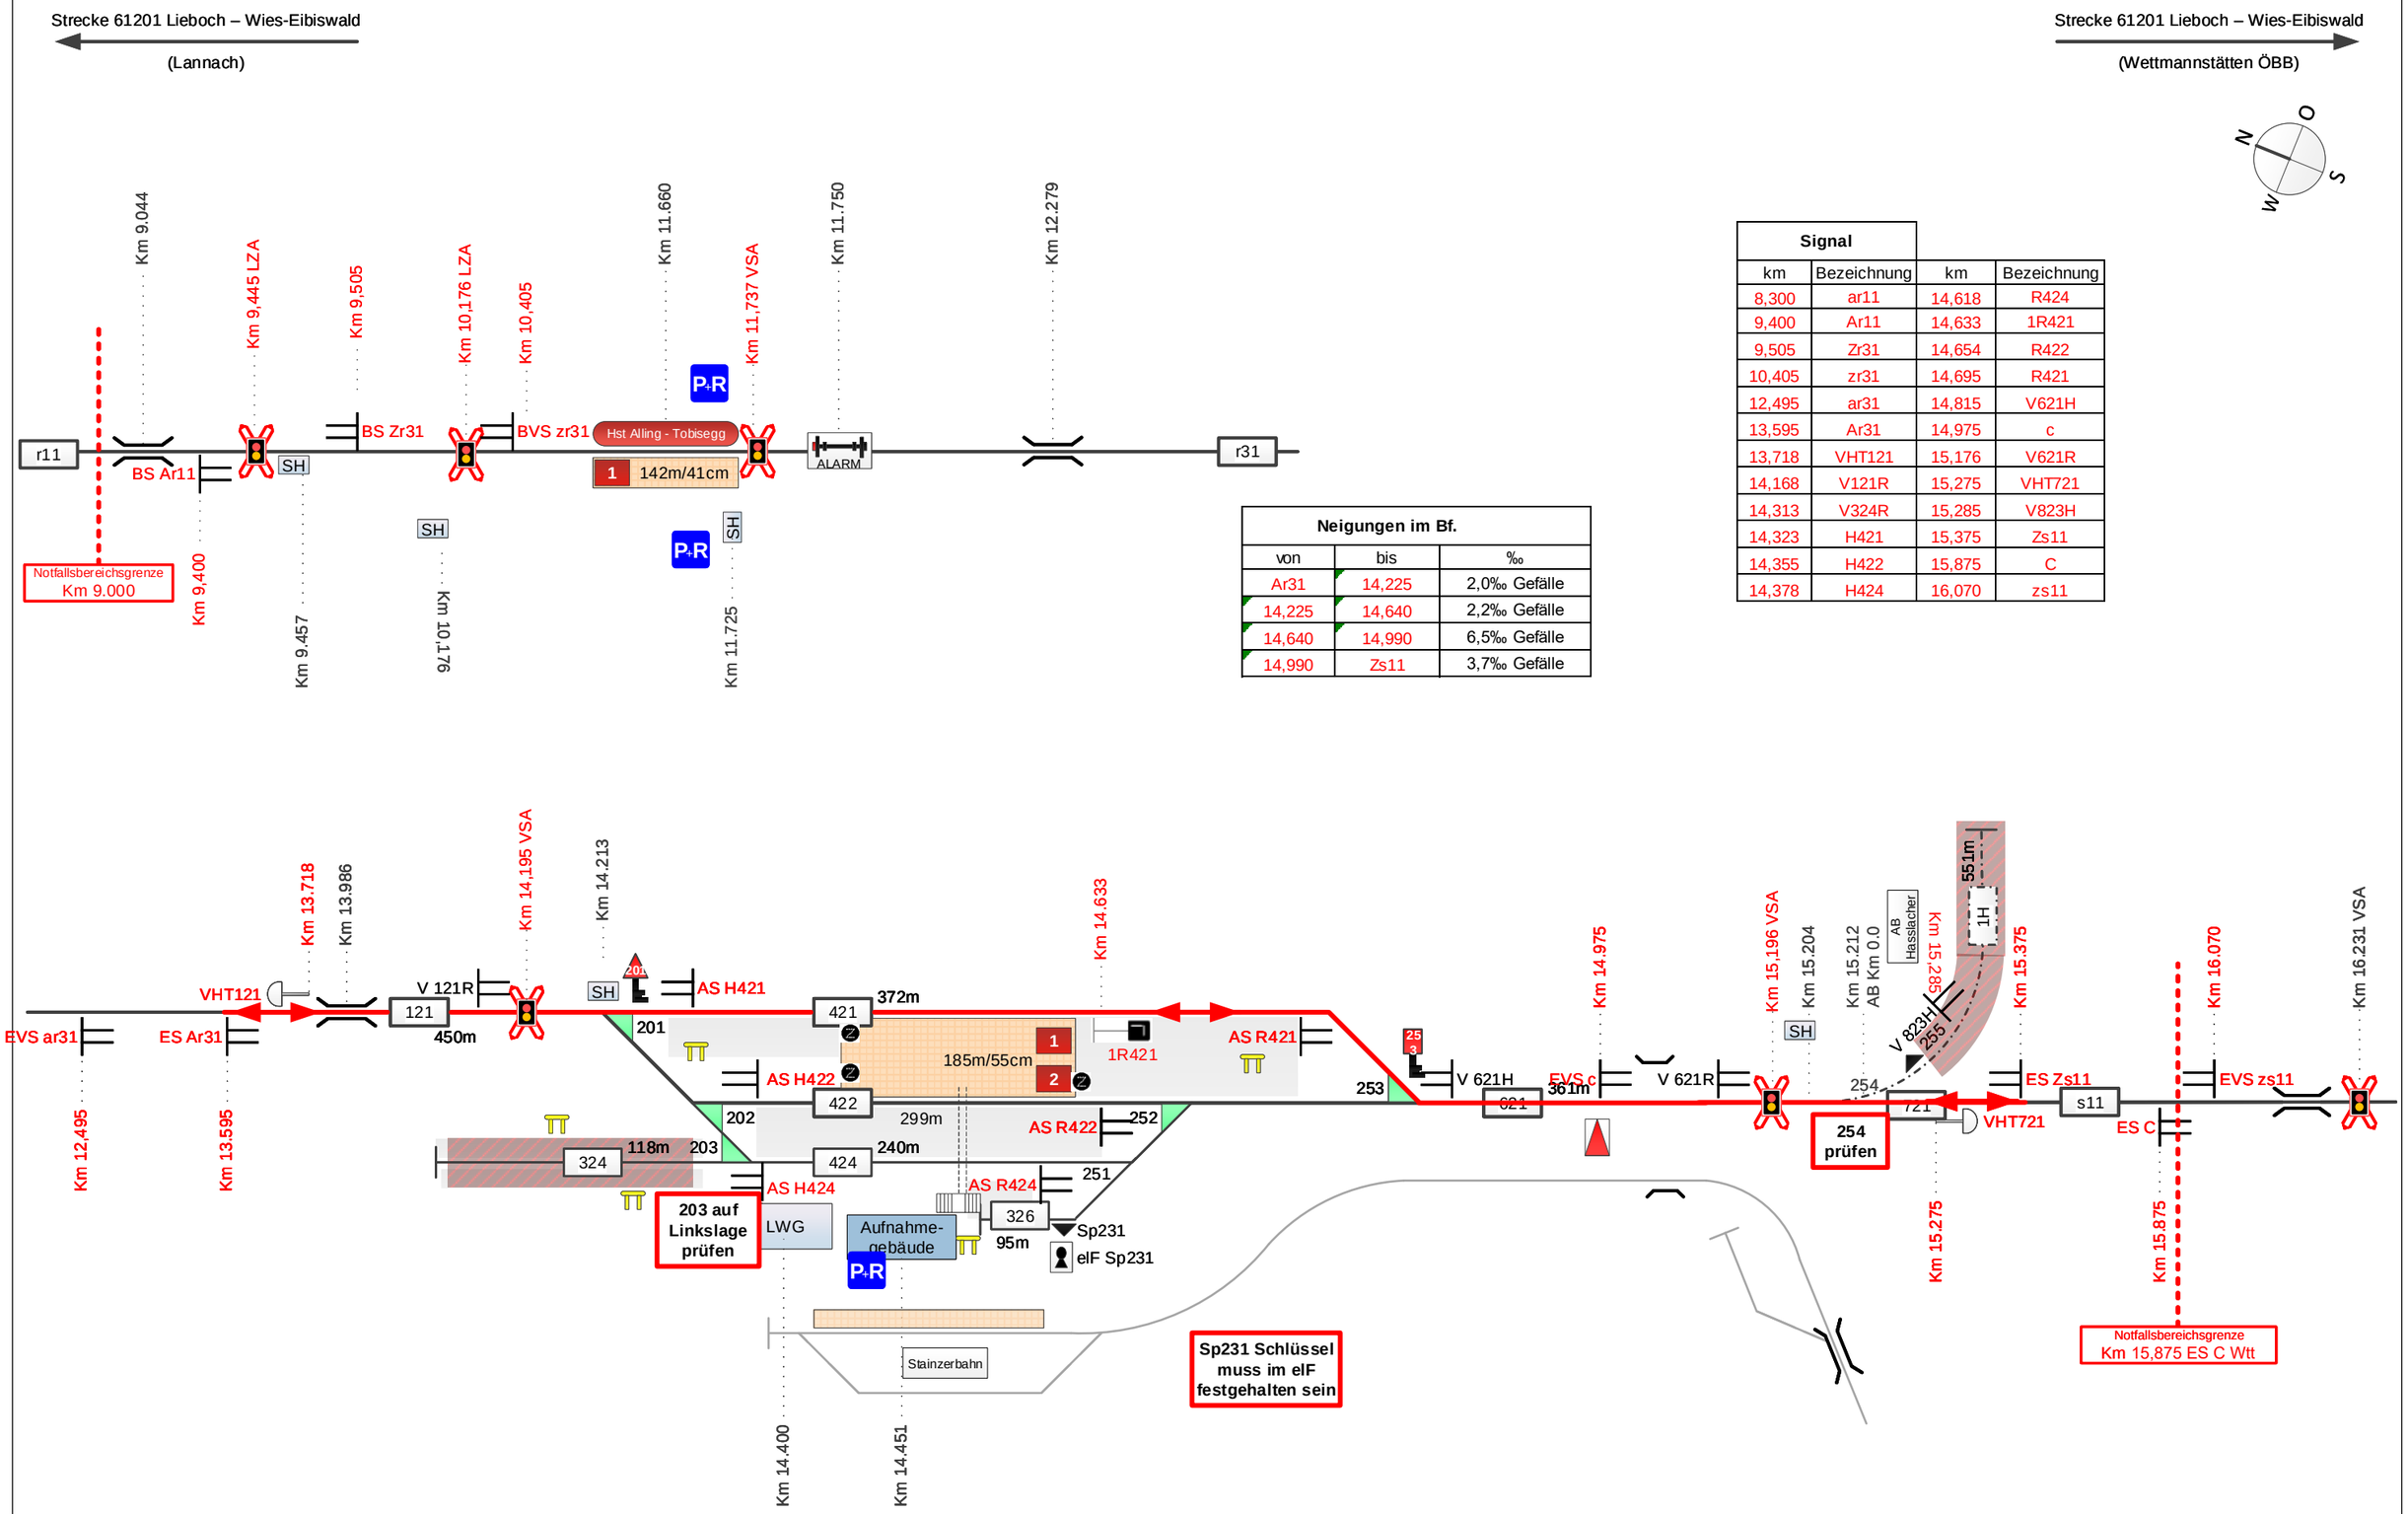

Signal			
km	Bezeichnung	km	Bezeichnung
8,300	ar11	14,618	R424
9,400	Ar11	14,633	1R421
9,505	Zr31	14,654	R422
10,405	zr31	14,695	R421
12,495	ar31	14,815	V621H
13,595	Ar31	14,975	c
13,718	VHT121	15,176	V621R
14,168	V121R	15,275	VHT721
14,313	V324R	15,285	V823H
14,323	H421	15,375	Zs11
14,355	H422	15,875	C
14,378	H424	16,070	zs11

Neigungen im Bf.		
von	bis	‰
Ar31	14,225	2,0‰ Gefälle
14,225	14,640	2,2‰ Gefälle
14,640	14,990	6,5‰ Gefälle
14,990	Zs11	3,7‰ Gefälle

Eingeschaltene Ebene	02 Sonstige Signale	04 Notfahrprogram	
01 Grundskizze	03 Sonstige Insfrastrukturanlagen		

Preding - Wieselsdorf (Pwd)	
Lageskizze - keine maßstäbliche Darstellung!	
Ersteller: Patrick Hanel, IP-BD,	
Gültig ab 02.08.2021	
Laufende Nummer 002	

Graz-Köflacher Bahn und Busbetrieb GmbH

Groß St. Florian (Gfl)

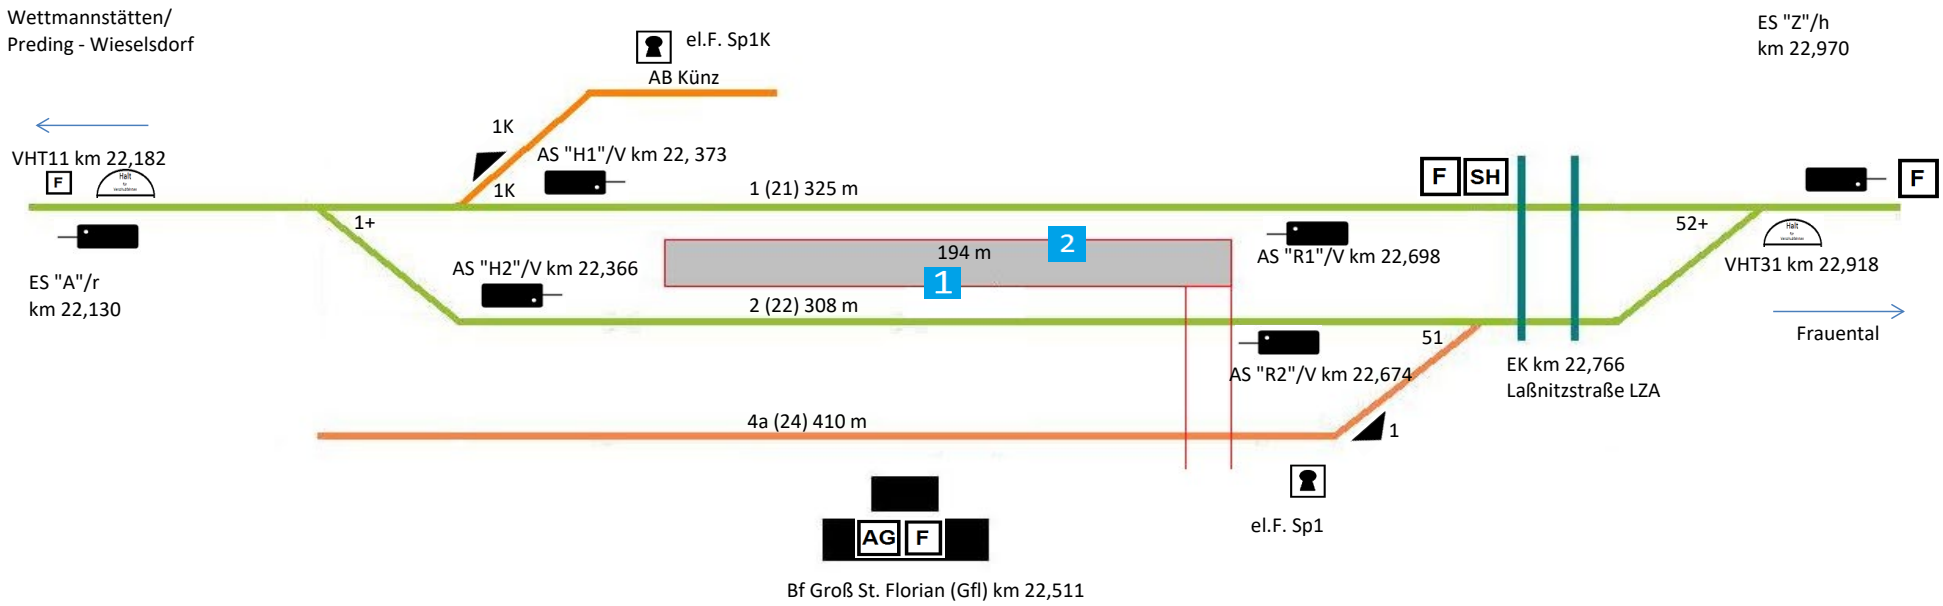

Bahnhof:	Groß St. Florian (Gfl)
ferngesteuert von:	Fdl Bf Deutschlandsberg (Tel: 0316 / 59 87 951)
Strecke:	Lieboch - Wies-Eibiswald
Stand:	15.04.2019

Legende:

1	Bahnsteig
	Hauptsignal
	Verschubhalttafel
	Sperrschuh
F	Fernsprecher
AG	Aufnahmegebäude
SH	Schalthaus
	elektrisches Festlegeschloss
+	Weiche mit Weichenschloss (Schubriegelschloss) ausgestattet

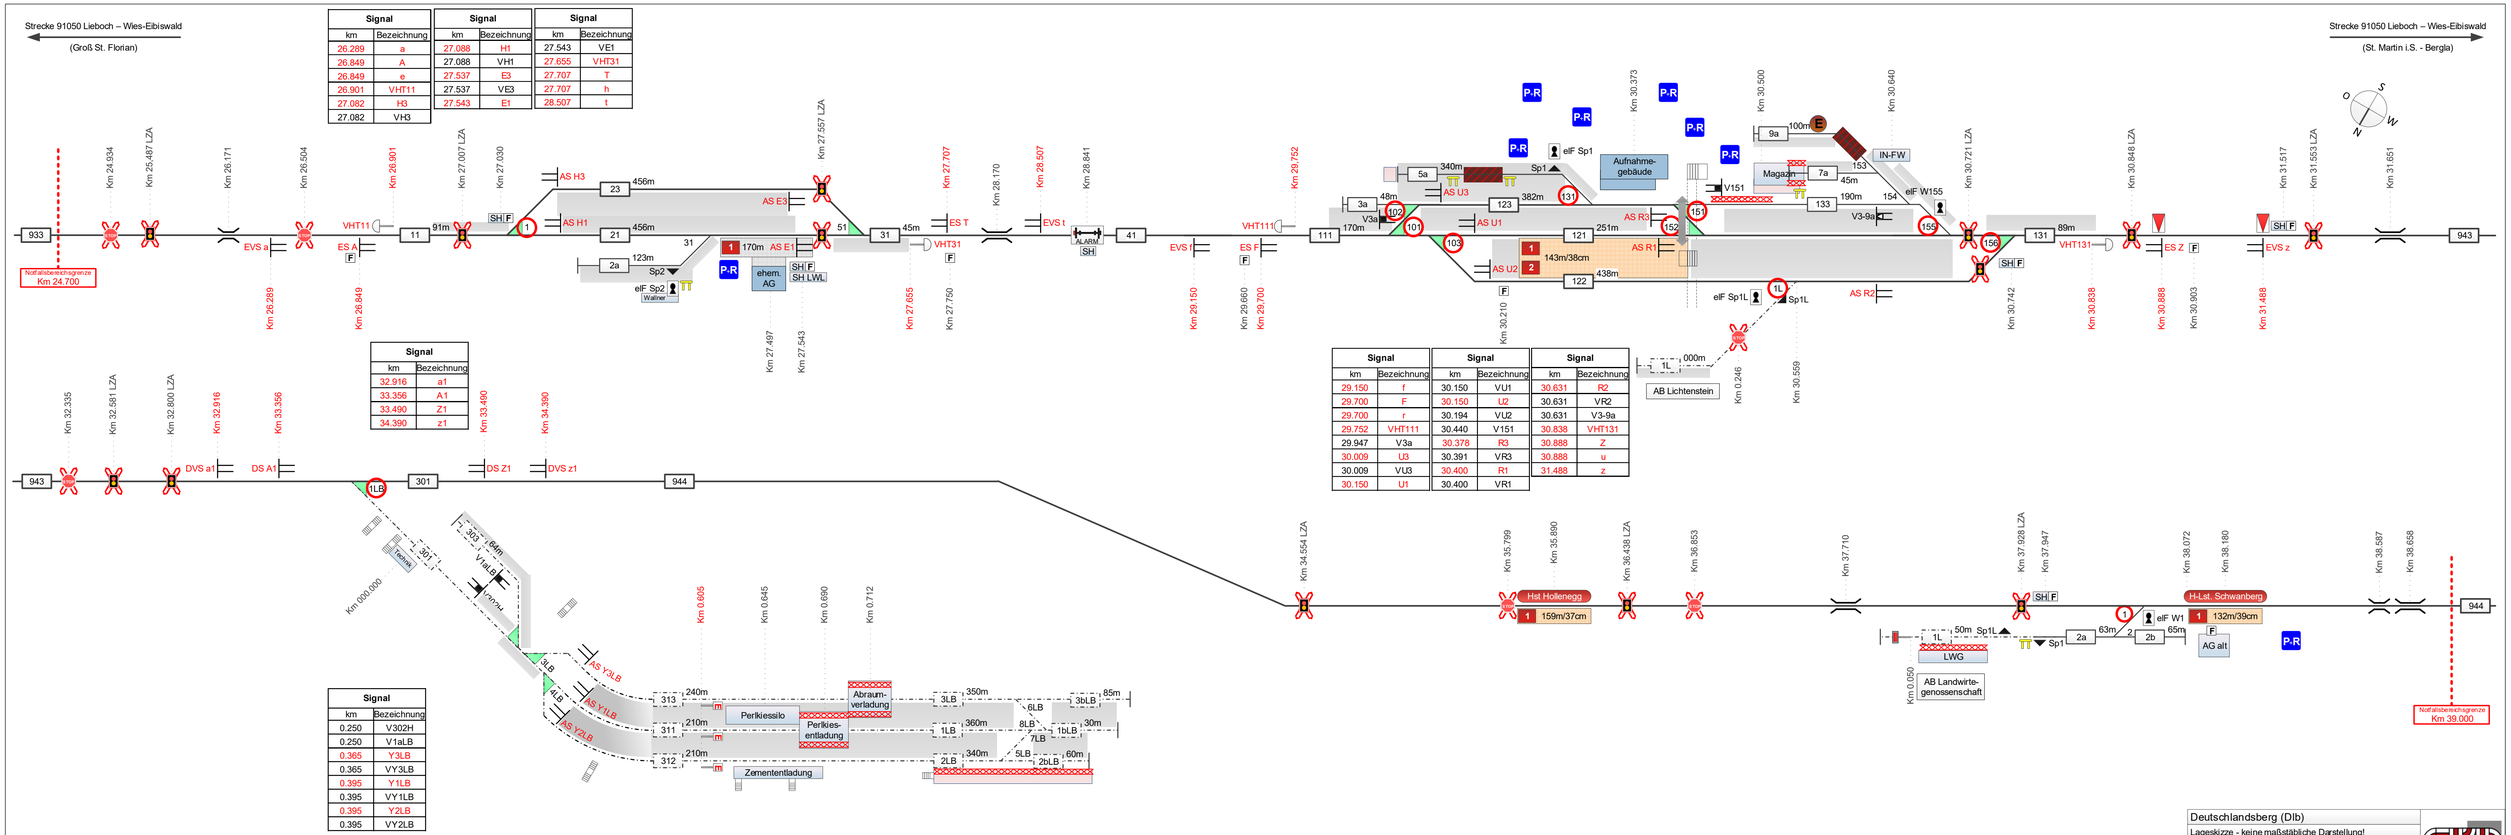

Signal	
km	Bezeichnung
26.289	a
26.849	A
26.849	e
26.901	VHT11
27.082	H3
27.082	VH3

Signal	
km	Bezeichnung
27.088	H1
27.088	VH1
27.537	E3
27.537	VE3
27.543	E1

Signal	
km	Bezeichnung
27.543	VE1
27.655	VHT31
27.707	T
27.707	h
28.507	t

Signal	
km	Bezeichnung
32.916	a1
33.356	A1
33.490	Z1
34.390	z1

Signal	
km	Bezeichnung
29.150	f
29.700	F
29.700	r
29.752	VHT111
29.947	V3a
30.009	U3
30.009	VU3
30.150	U1

Signal	
km	Bezeichnung
30.150	VU1
30.150	U2
30.194	VU2
30.440	V151
30.378	R3
30.391	VR3
30.400	R1
30.400	VR1

Signal	
km	Bezeichnung
30.631	R2
30.631	VR2
30.631	V3-9a
30.838	VHT131
30.888	Z
30.888	u
31.488	z

Signal	
km	Bezeichnung
0.250	V302H
0.250	V1aLB
0.365	Y3LB
0.365	VY3LB
0.395	Y1LB
0.395	VY1LB
0.395	Y2LB
0.395	VY2LB

Eingeschaltene Ebene	02 Sonstige Signale		
01 Grundskizze	03 Sonstige Insfrastrukturanlagen		12 Gefahrenstellen

St. Martin i. Sulmtal - Bergla (Bgl)

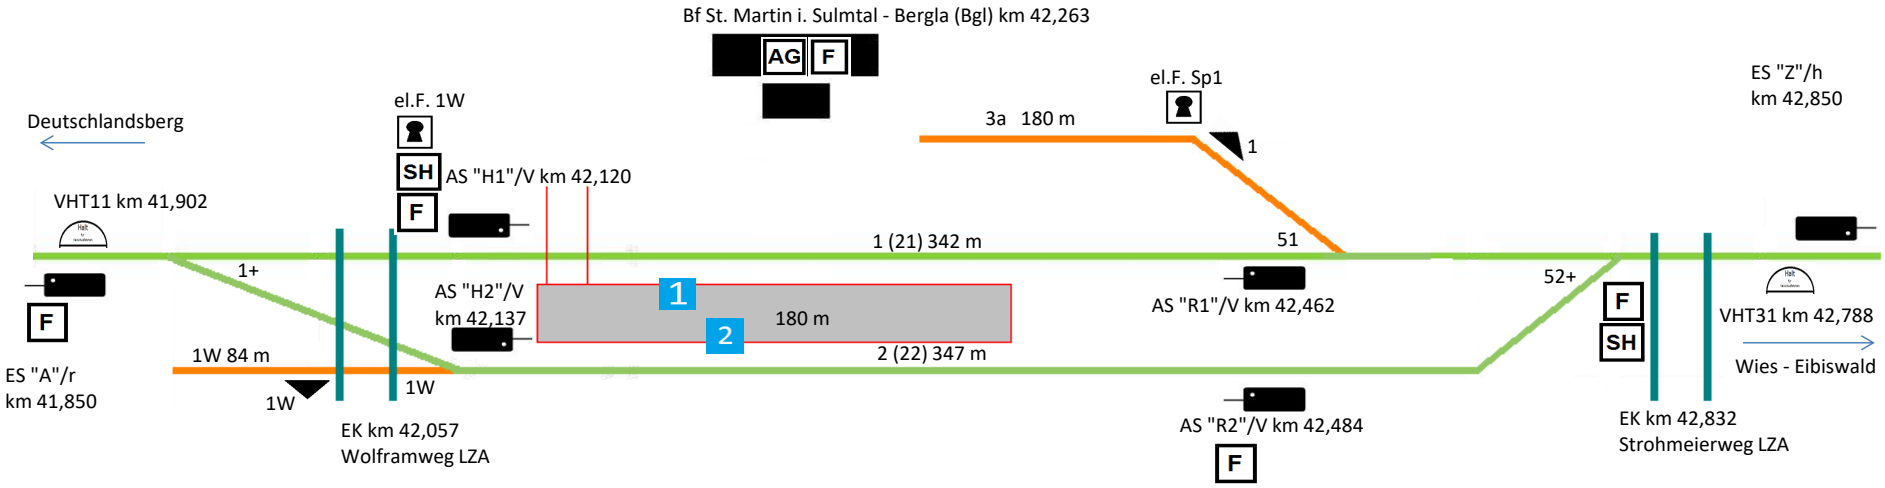

Bahnhof:	St. Martin i. Sulmtal - Bergla (Bgl)
ferngesteuert von:	Fdl Bf Wies - Eibiswald (Tel: 0316 / 59 87 970)
Strecke:	Lieboch - Wies-Eibiswald
Stand:	10.12.2017

Legende:

1	Bahnsteig
	Hauptsignal
	Verschubhalttafel
	Sperrschuh
F	Fernsprecher
AG	Aufnahmegebäude
SH	Schalthaus
	elektrisches Festlegeschloss
+	Weiche mit Weichenschloss (Schubriegelschloss) ausgestattet

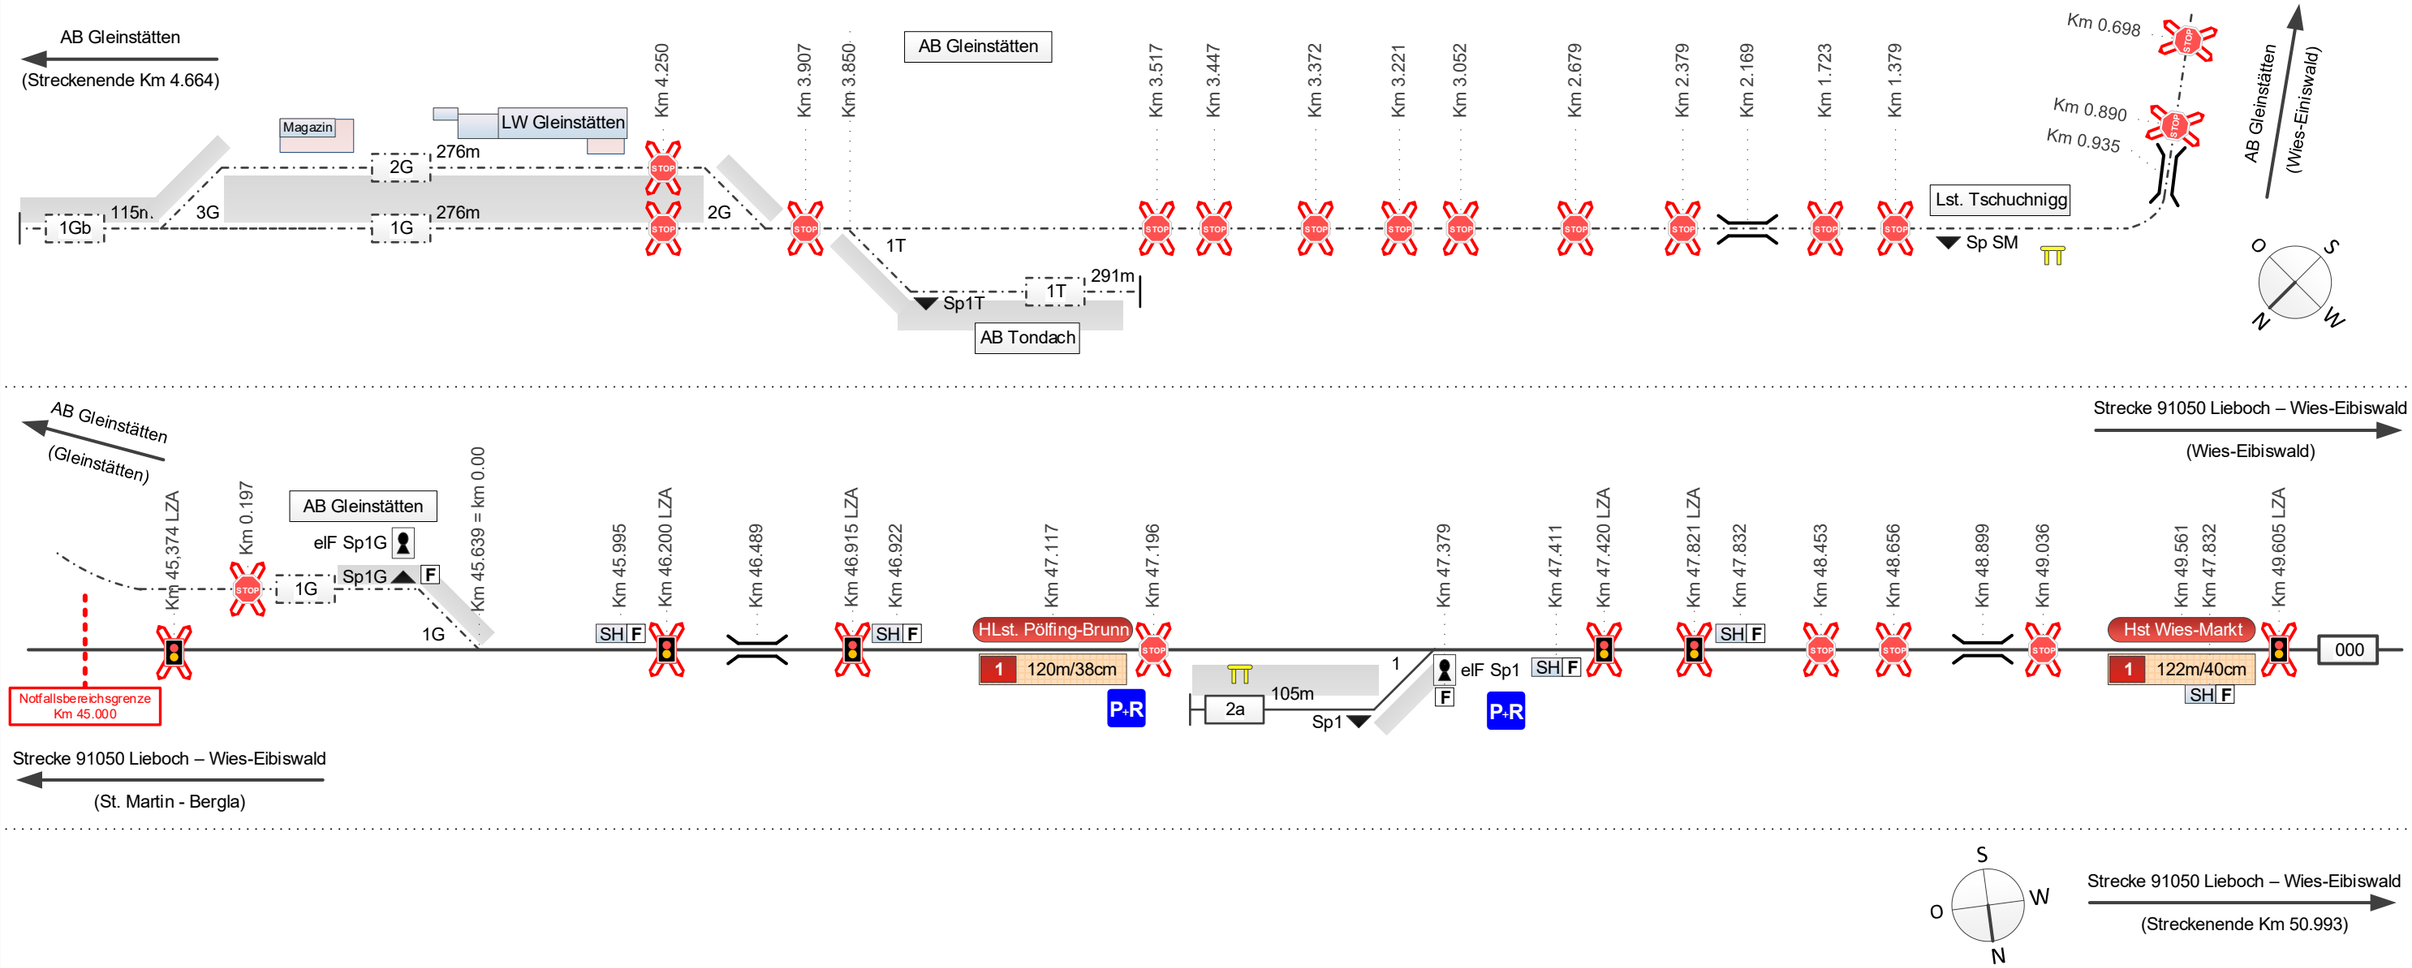

Signal	
km	Bezeichnung
49.840	a
50.150	A
50.202	VHT11
50.520	H2
50.520	VH2
50.520	V801/802
50.530	H1
50.530	VH1
50.577	H3
50.577	VH3

Eingeschaltene Ebene	02 Sonstige Signale		
01 Grundskizze	03 Sonstige Insfrastrukturanlagen		

Wies - Eibiswald (Wew)

Lageskizze - keine maßstäbliche Darstellung!

Ersteller: Bereichsvorstand Dlb

Gültig ab 09.12.2018

Laufende Nummer 003

IN-BD