




Infrastruktur

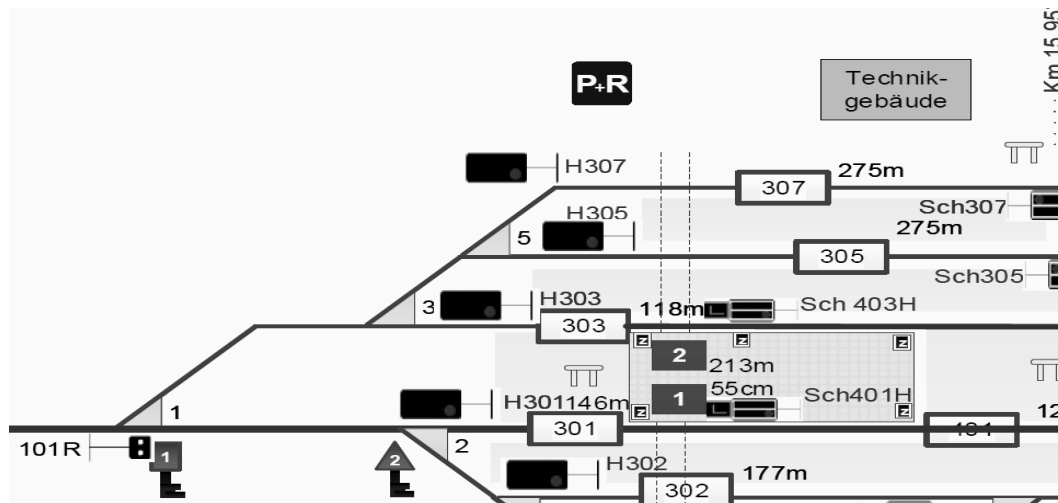

Bahnhofs(lage)pläne

**Anhang 9 zu den AGB und SNNB 2024 zum
Infrastrukturnutzungsvertrag**

Gültig ab 10. Dezember 2023

Version 1.0

Kontakt:

GKB IP-BD

Infrastruktur Betrieb

Köflacher Gasse 35-41


Tel: +43 / 316/5987/243 (Leitung IP-BD)

+43 / 316/5987/246 (Trassenmanagement IP-BD)

Email: trasse@gkb.at

Übersicht GKB Netz


Strecke 611₀₁

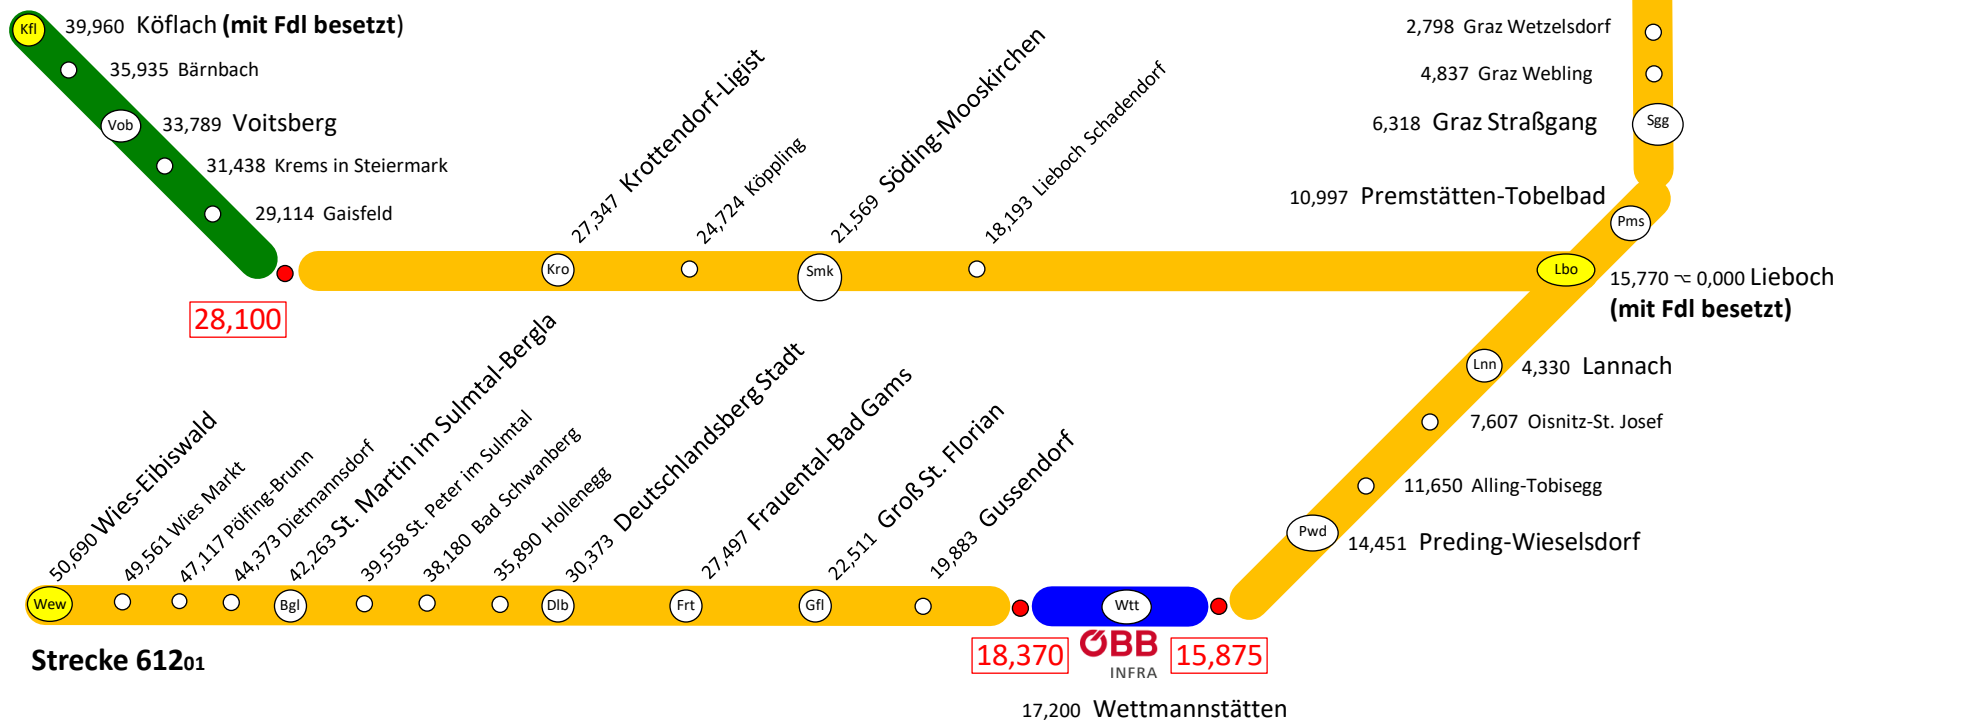







Signal	
km	Bezeichnung
1,094	V771R
1,094	V772R
1,228	P783
1,235	P781
1,235	P782
1,783	R783
1,803	R781
1,819	R782
1,971	V791H
2,122	ES w
2,330	EVS w



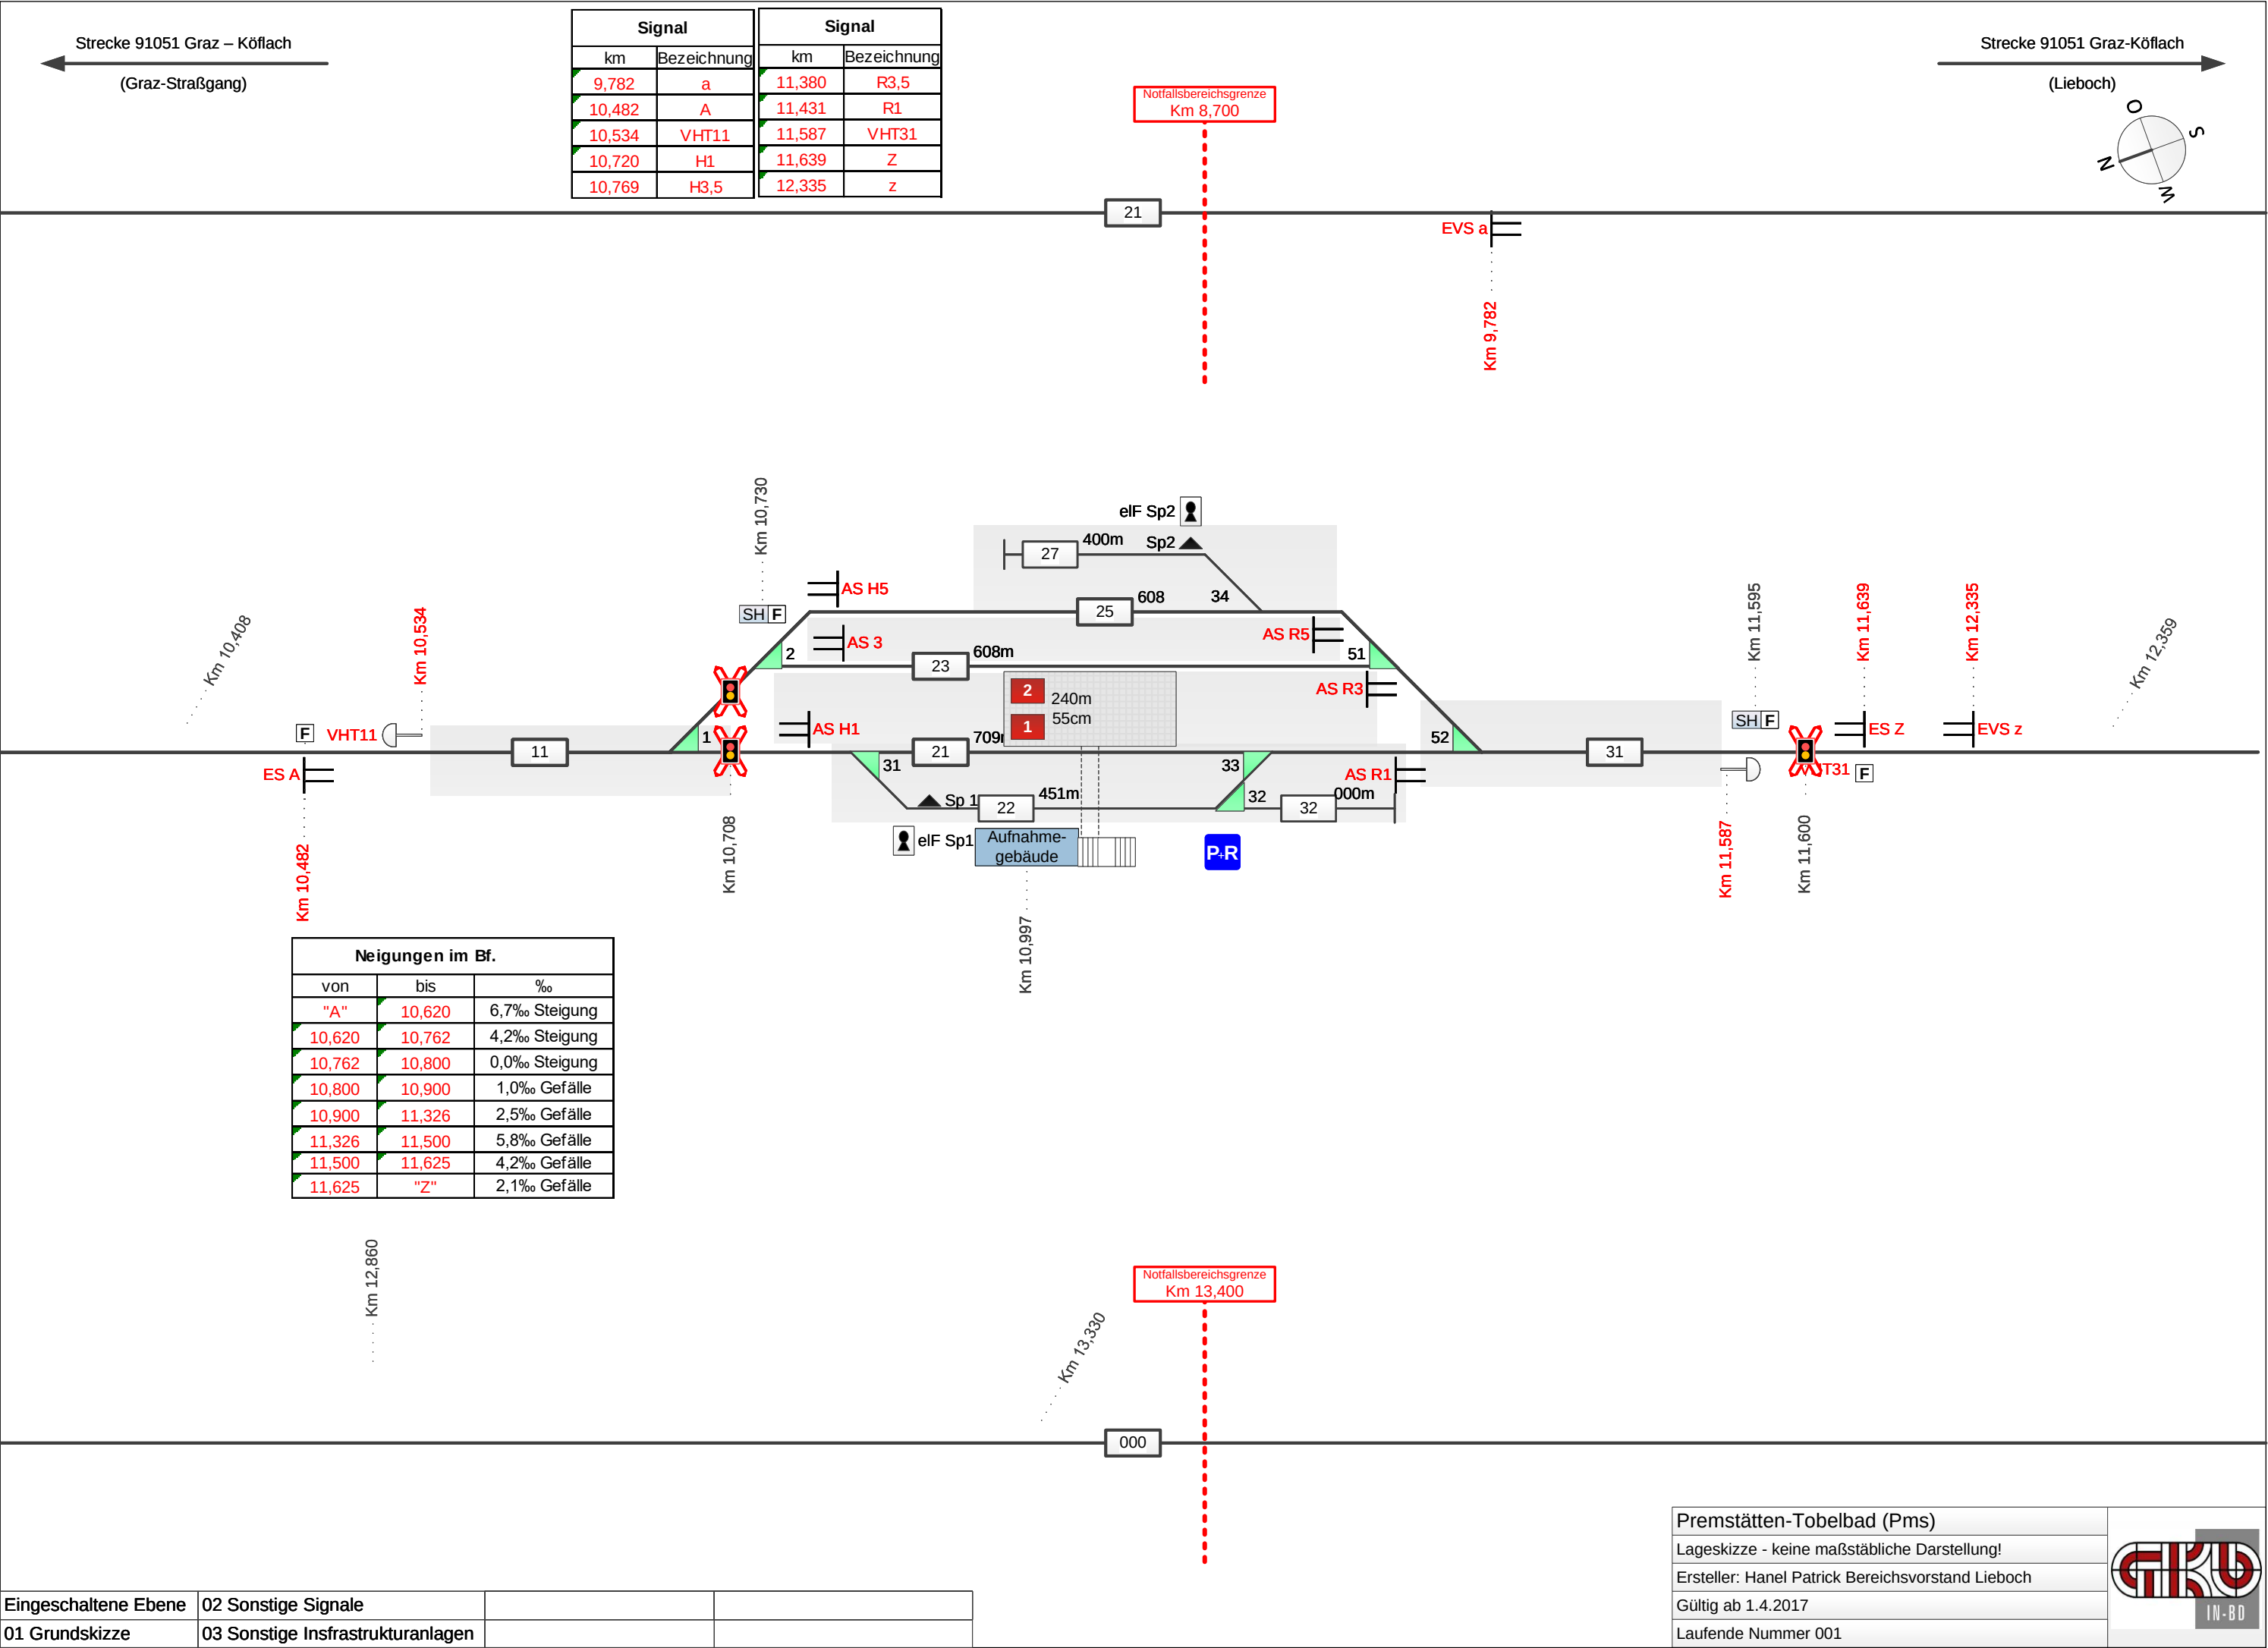

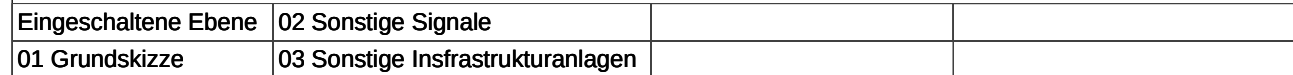

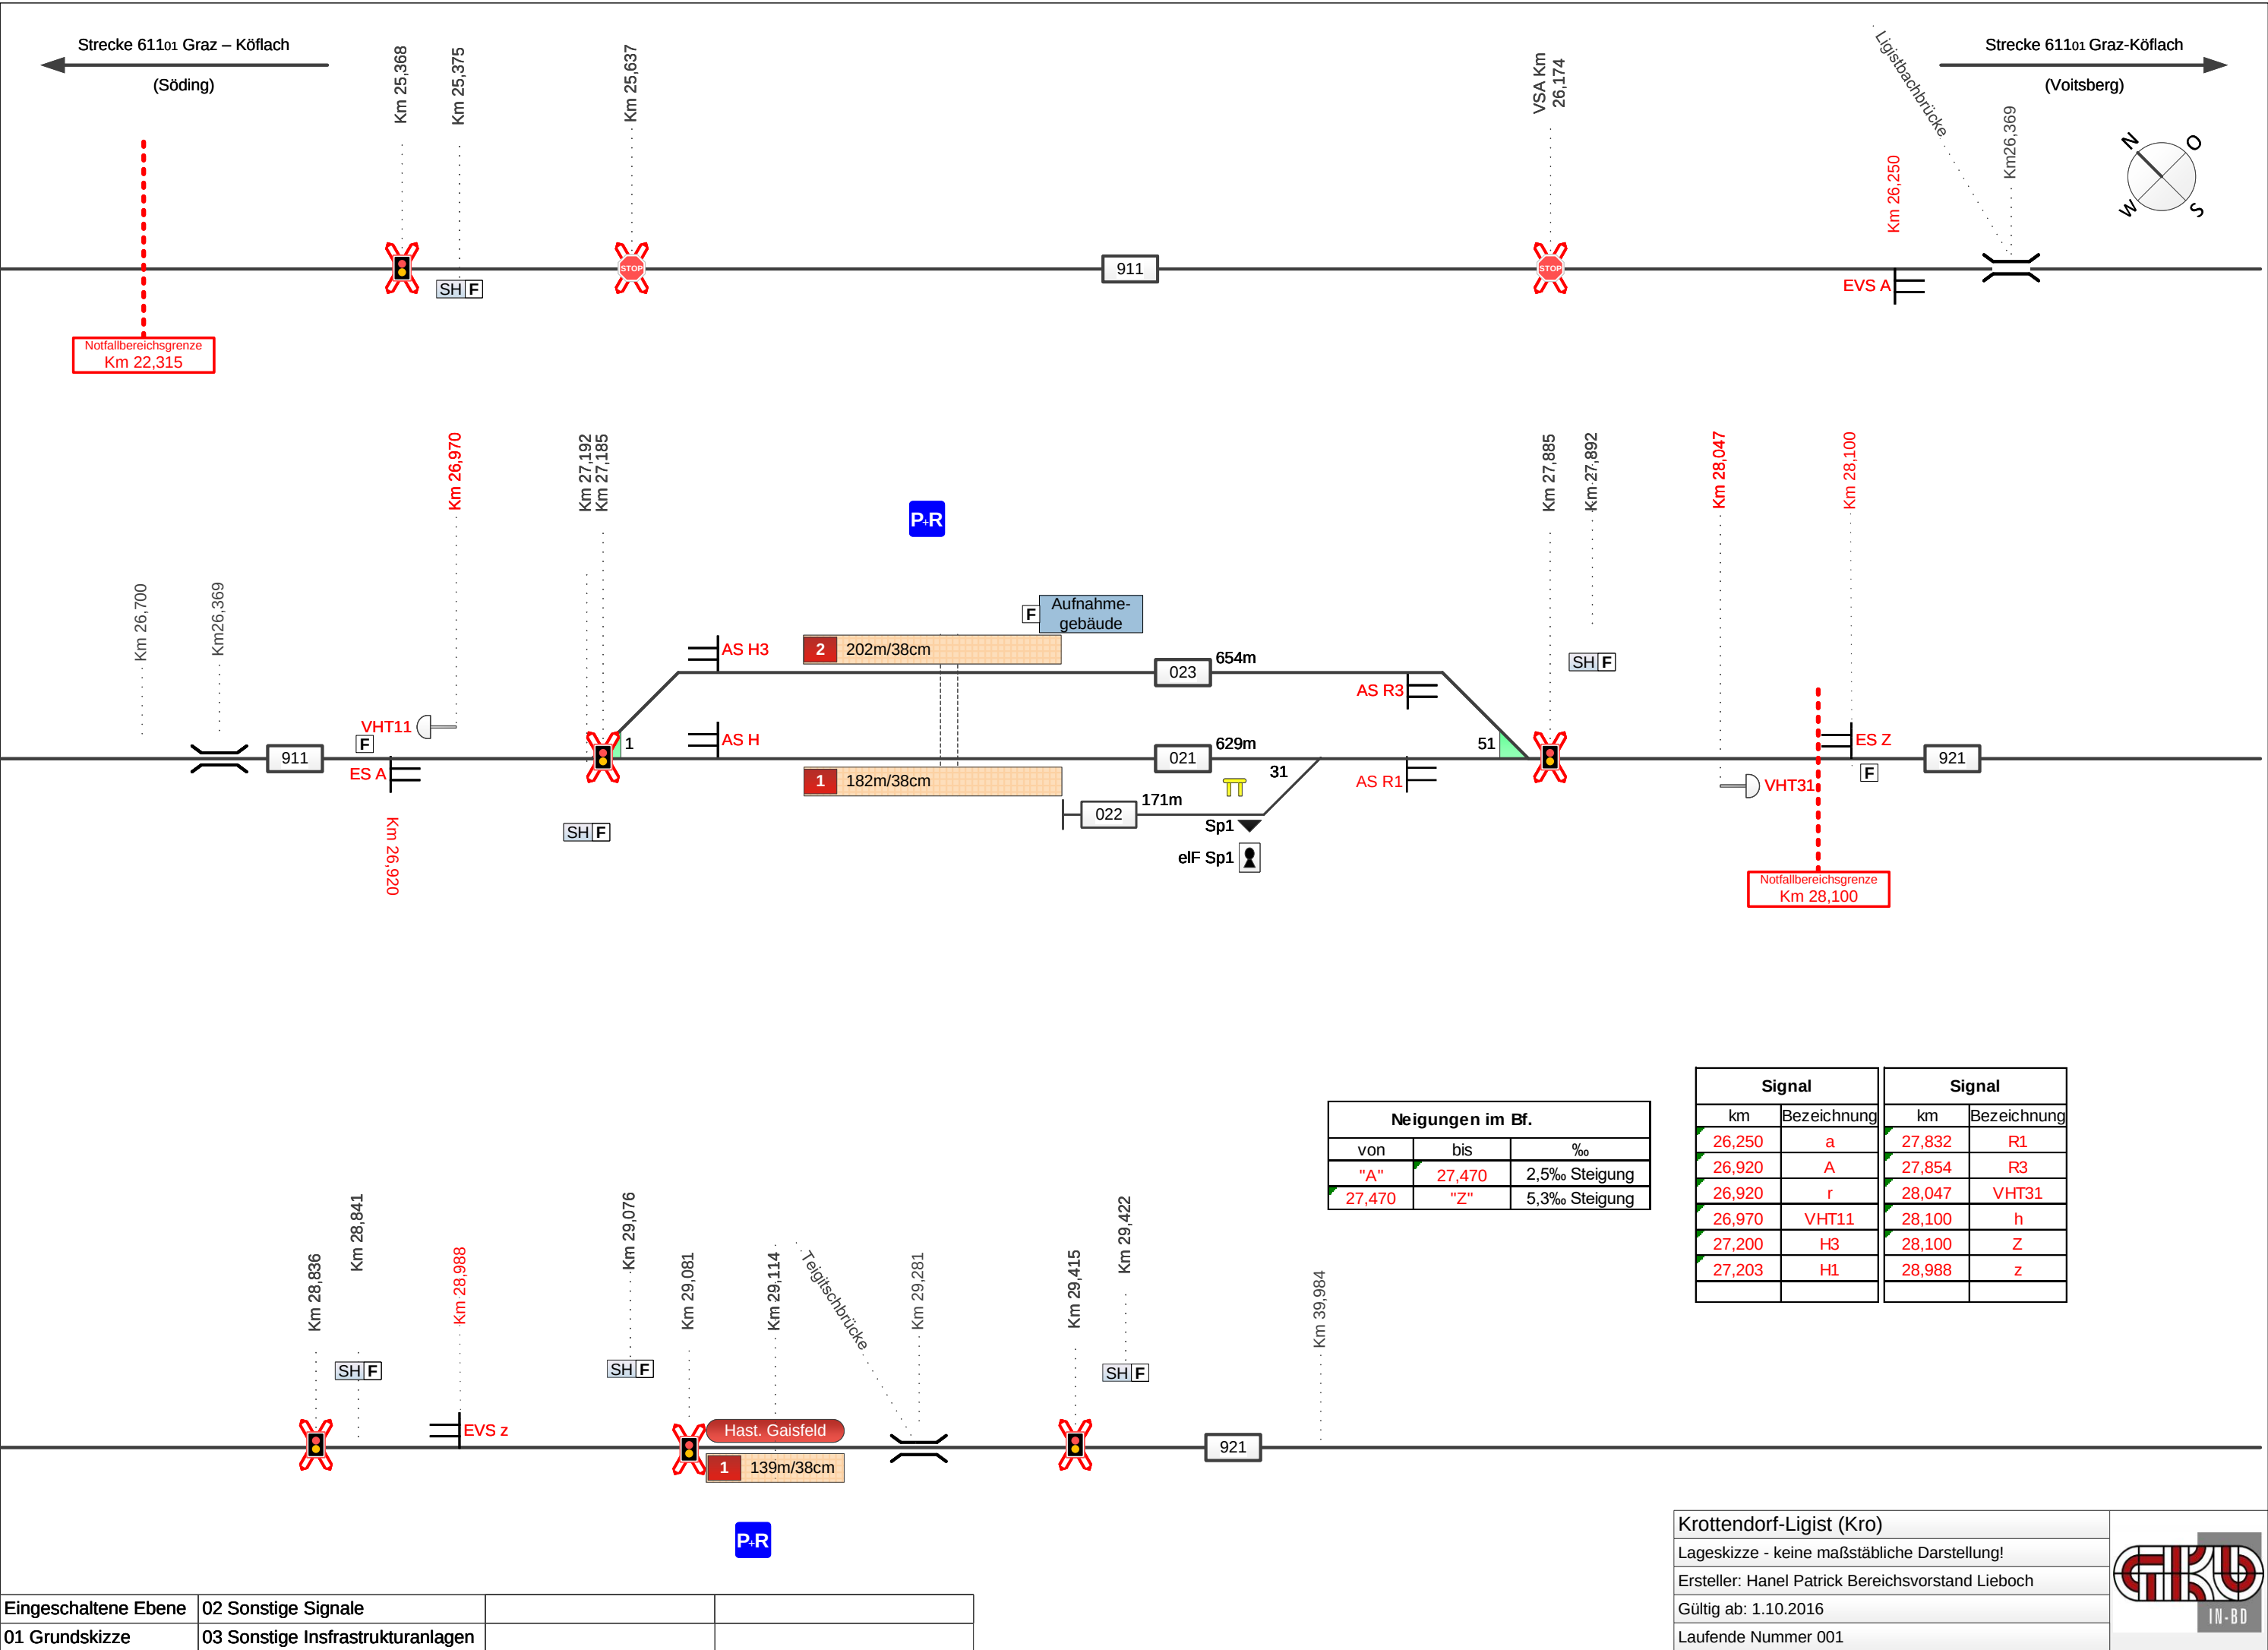

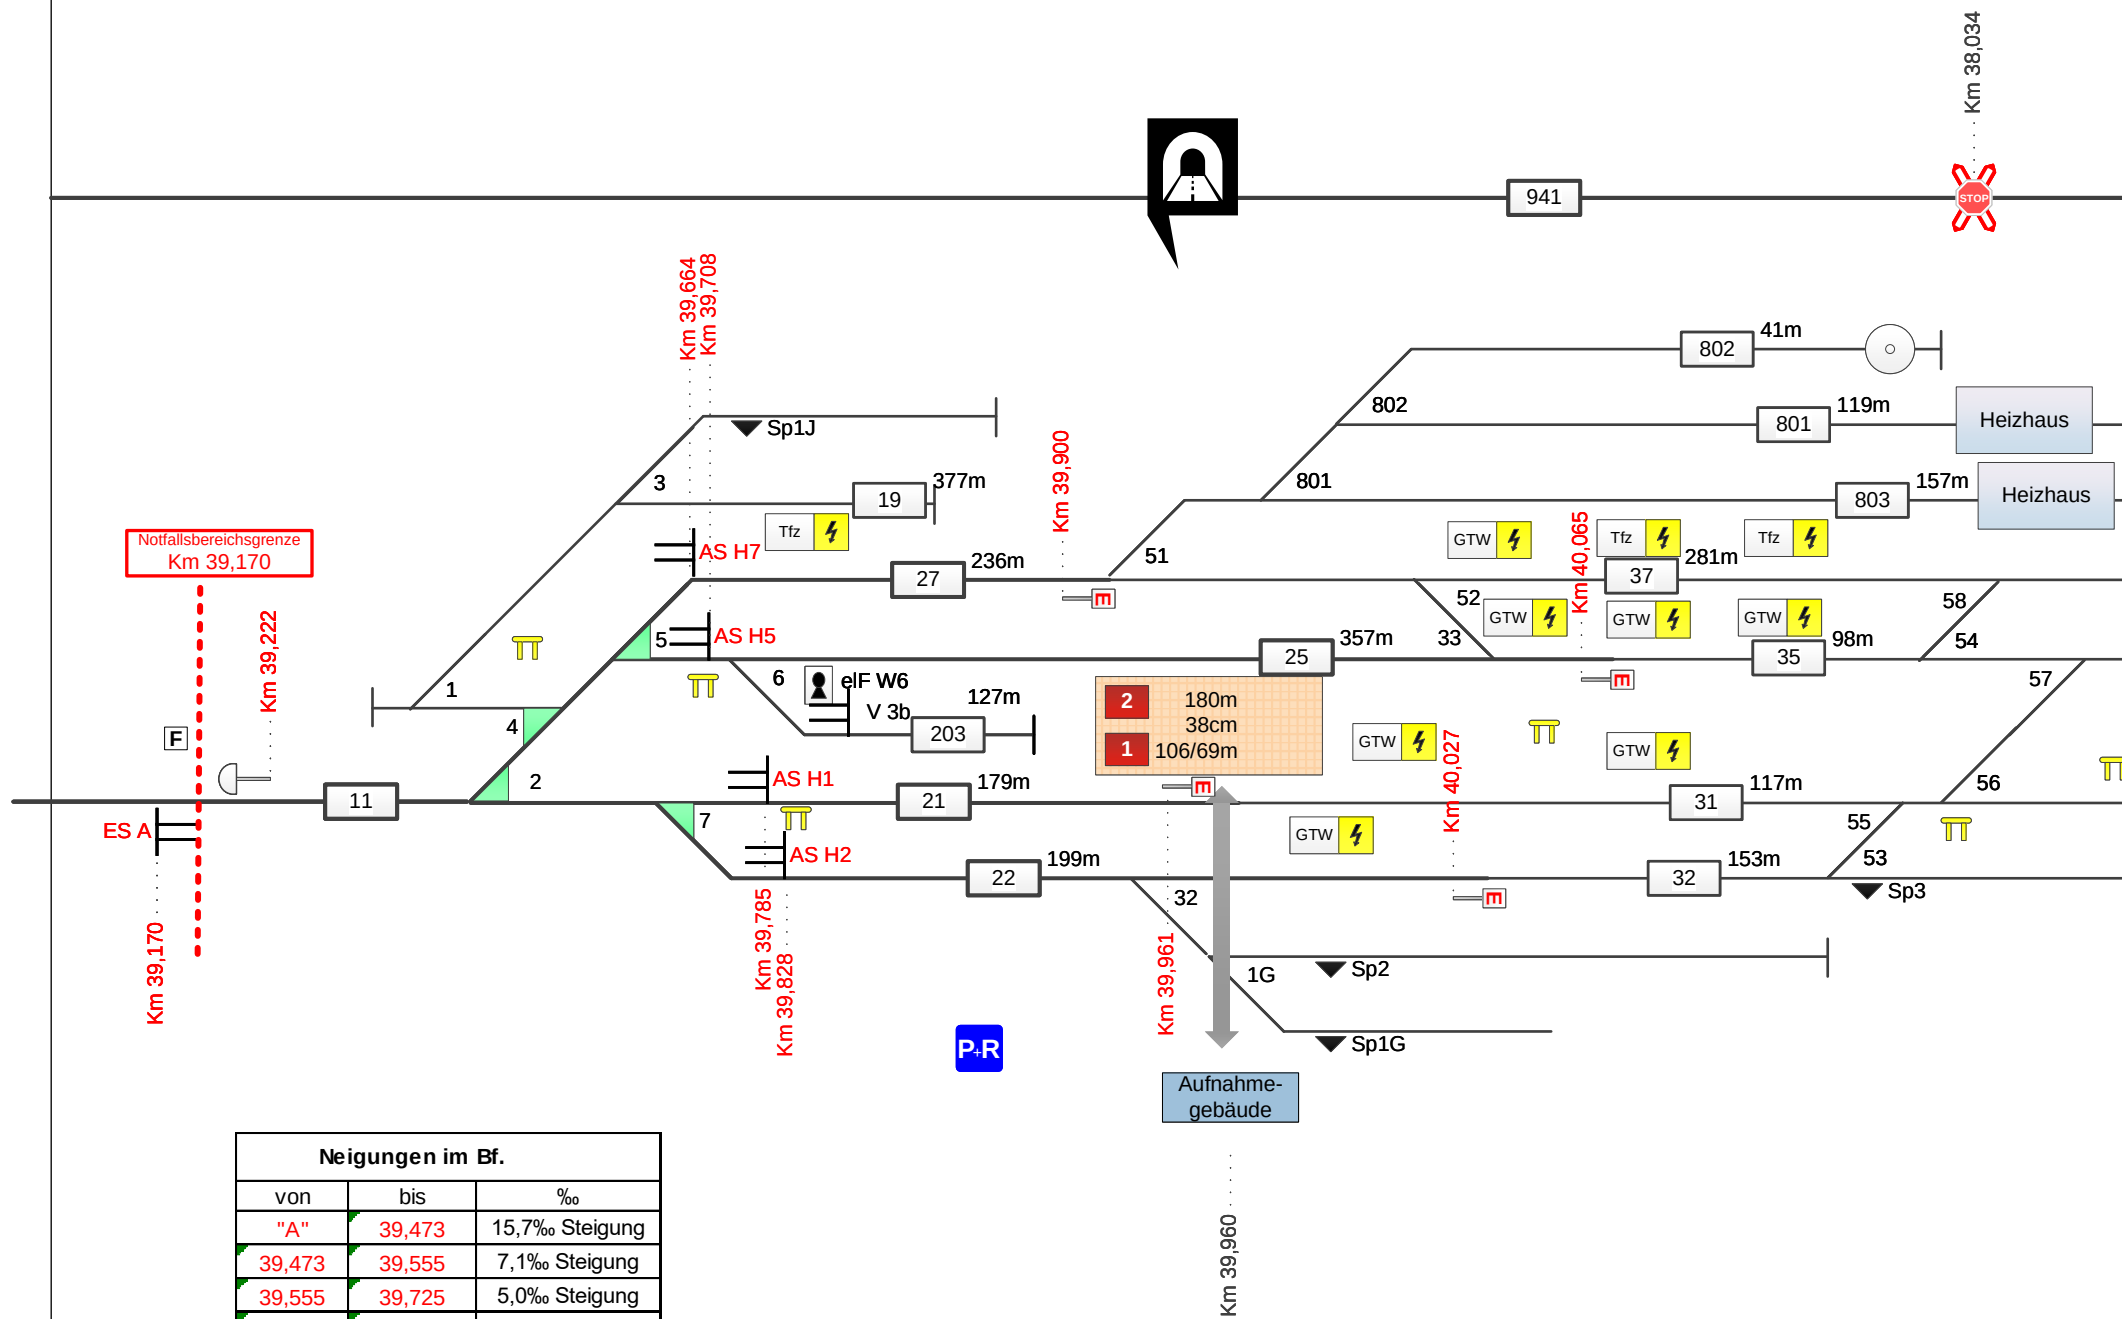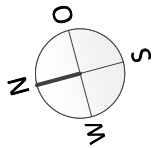





Neigungen im Bf.		
von	bis	‰
"A"	39,473	15,7‰ Steigung
39,473	39,555	7,1‰ Steigung
39,555	39,725	5,0‰ Steigung
39,725	40,264	2,5‰ Steigung

Signal		Signal	
km	Bezeichnung	km	Bezeichnung
38,670	a	39,961	E1
39,170	A	40,027	E2
3,992	VHT11	40,065	E5
39,785	H1	39,900	E7
39,828	H2		
39,708	H5		
39,664	H7		


Eingeschaltene Ebene	02 Sonstige Signale		
01 Grundskizze	03 Sonstige Insfrustrukturanlagen		

Köflach
Lageskizze - keine maßstäbliche Darstellung!
Ersteller: Hanel Patrick Bereichsvorstand Lieboch
Gültig ab 1.4.2017
Laufende Nummer 001






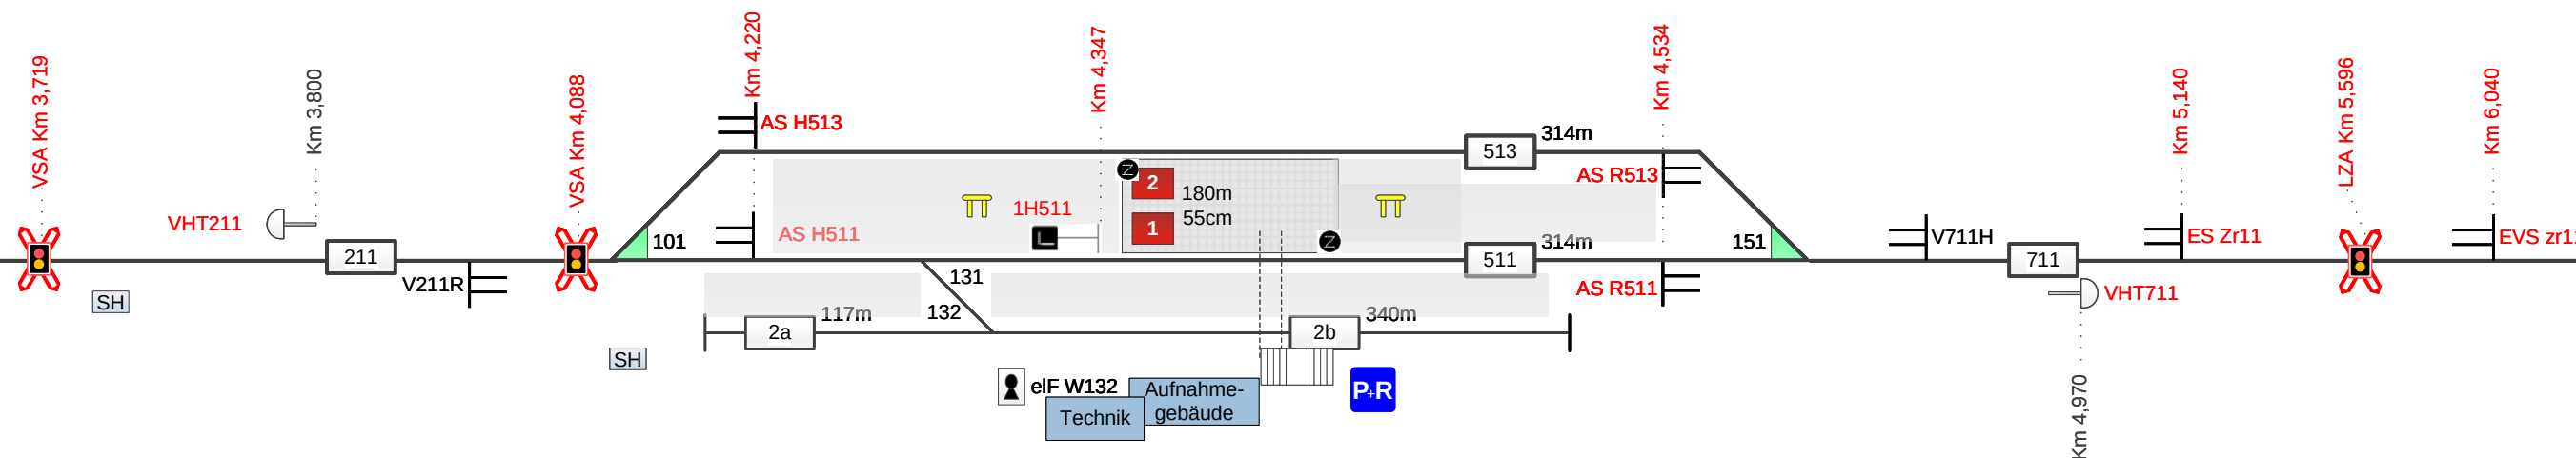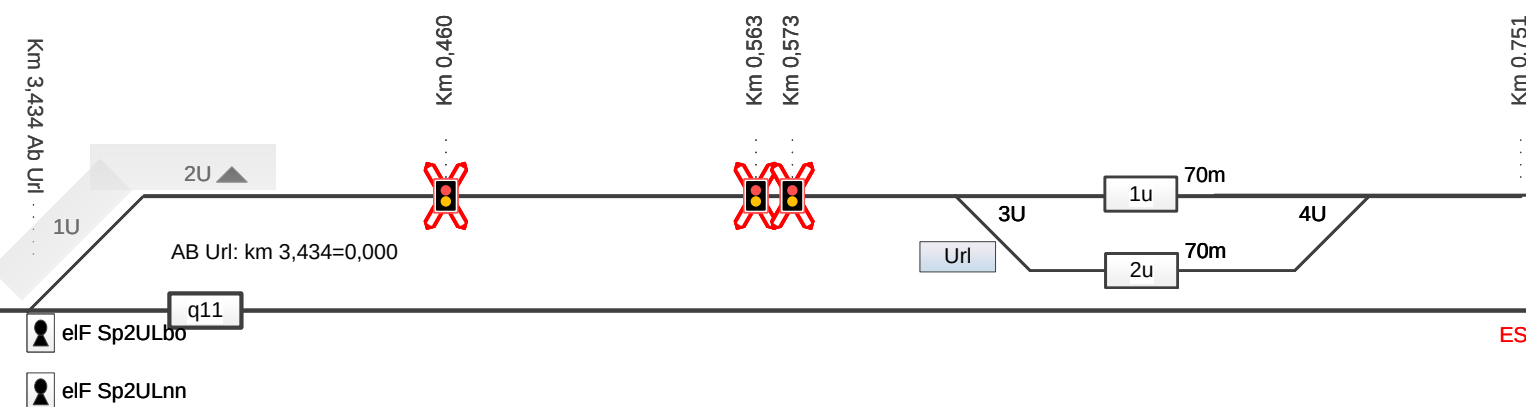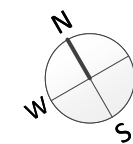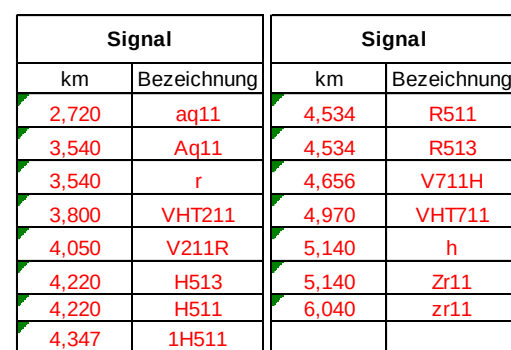

Neigungen im Bf.		
von	bis	% _{oo}
"Aq11"	4,173	9,2% _{oo} Gefälle
4,173	4,279	3,4% _{oo} Gefälle
4,279	4,461	1,5% _{oo} Gefälle
4,461	4,543	2,2% _{oo} Gefälle
4,543	4,664	3,4% _{oo} Gefälle
4,664	4,775	12,3% _{oo} Gefälle
4,775	4,997	11,9% _{oo} Gefälle
4,997	5,177	10,2% _{oo} Gefälle

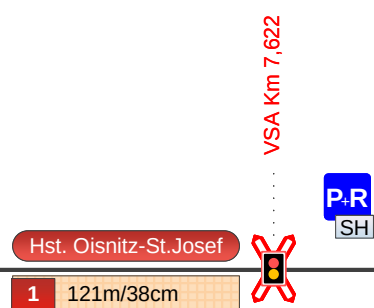

Lannach (Lnn)	
Lageskizze - keine maßstäbliche Darstellung!	
Ersteller: Hanel Patrick, IP-BD	
Gültig ab: 02.08.2021	
Laufende Nummer 002	

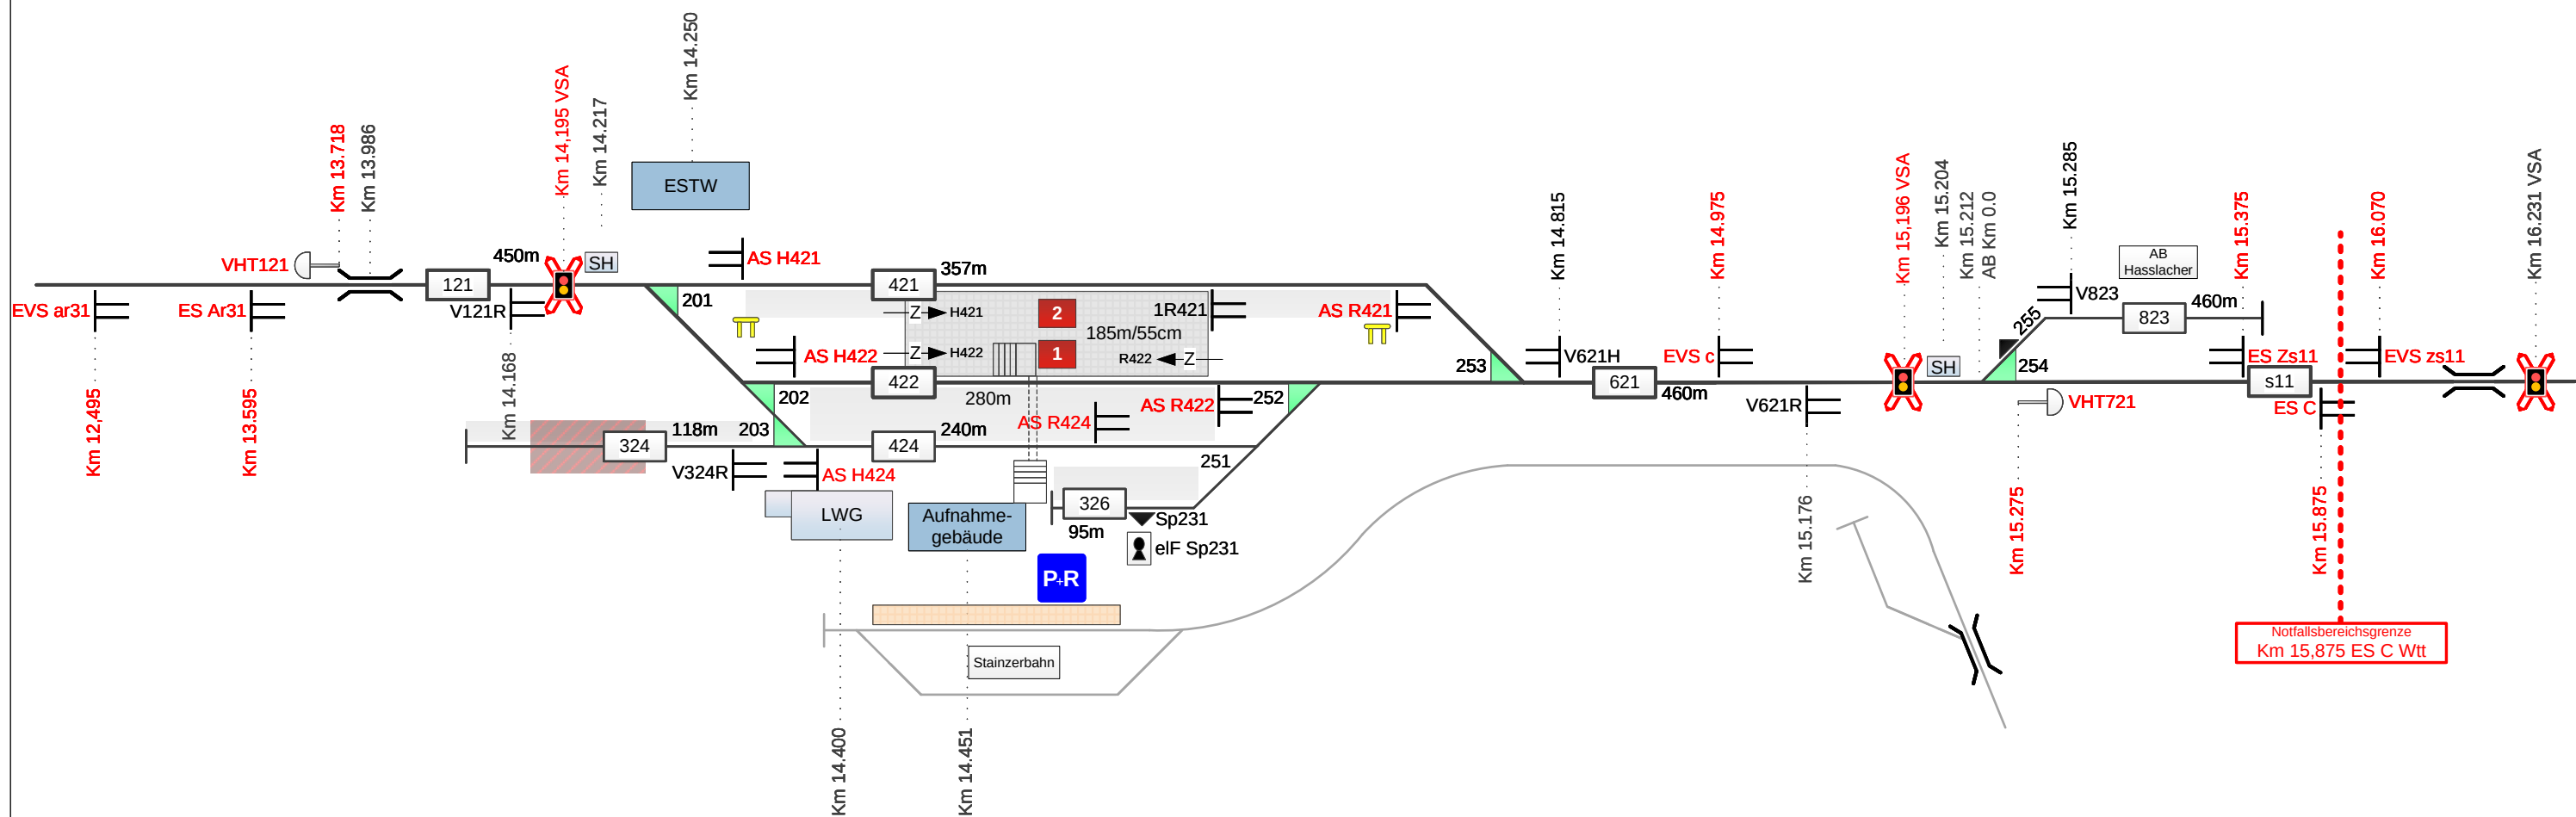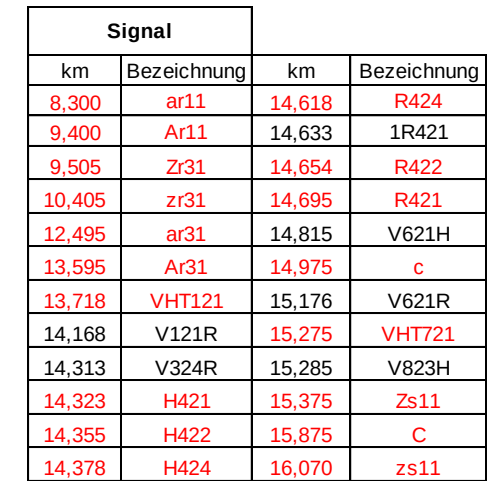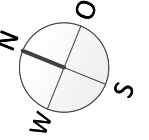



Eingeschaltene Ebene	02 Sonstige Signale		
01 Grundskizze	03 Sonstige Insfrukturanlagen		

Laufende Nummer 003




Strecke 61201 Lieboch – Wies-Eibiswald
(Wettmannstätten ÖBB)

Strecke 61201 Lieboch – Wies-Eibiswald
(Frauental – Bad Gams)

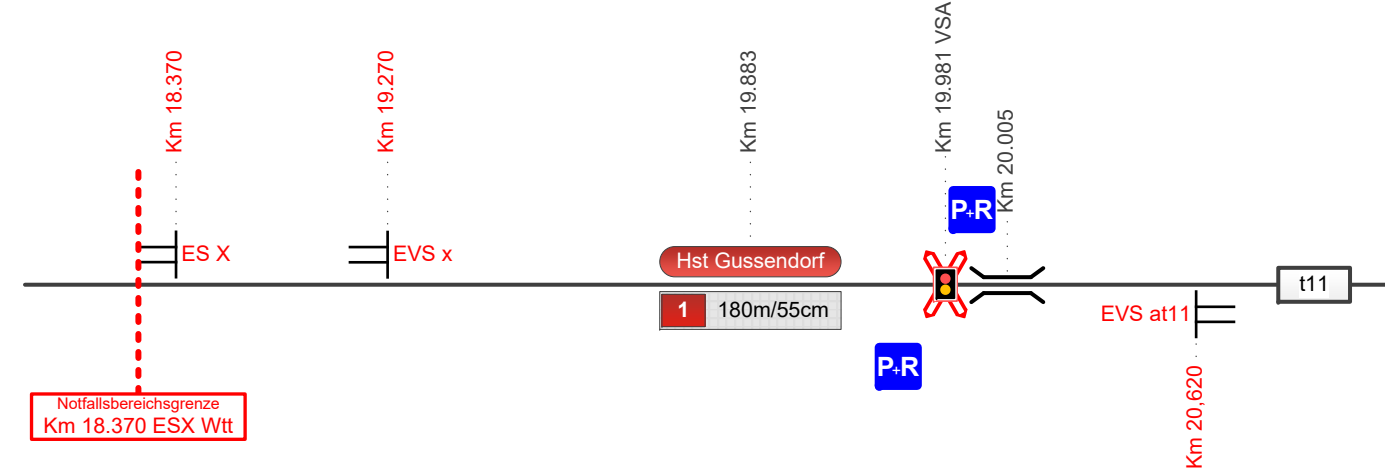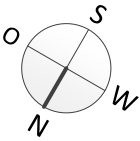

Signal	
km	Bezeichnung
20.620	at 11
21.620	At 11
21.620	r
21.950	VHT301
22.190	V301R
22.368	H401
22.368	VH401
22.368	H402
22.368	VH402

Signal	
km	Bezeichnung
22.676	R402
22.676	VR402
22.694	R401
22.694	VR401
22.820	V701H
23.100	VHT701
23.603	Zu11
23.603	h
24.703	zu11
25.715	au41


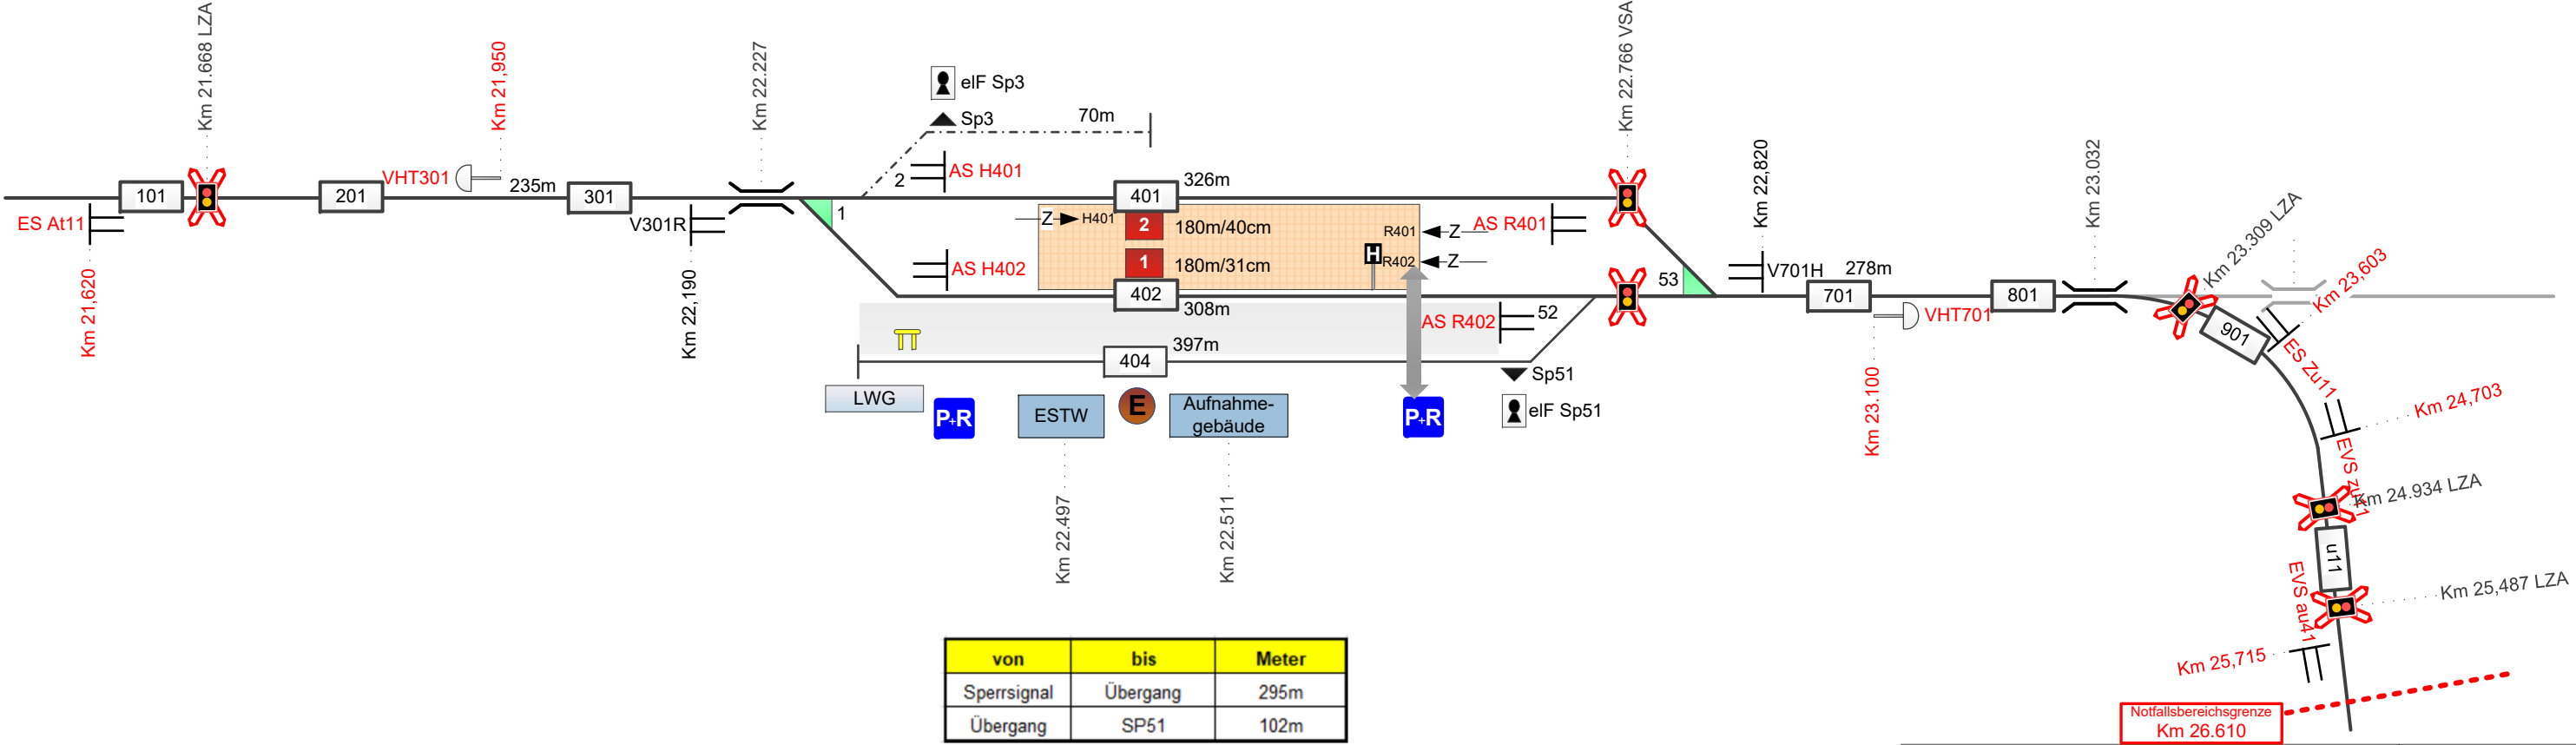


von	bis	Meter
Spersignal	Übergang	295m
Übergang	SP51	102m

Groß St. Florian (Gfl)
Lageskizze - keine maßstäbliche Darstellung!
Ersteller: IP-BD
Gültig ab 09.09.2022
Laufende Nummer 003



Eingeschaltene Ebene	02 Sonstige Signale		
01 Grundskizze	03 Sonstige Insfrustrukturanlagen		

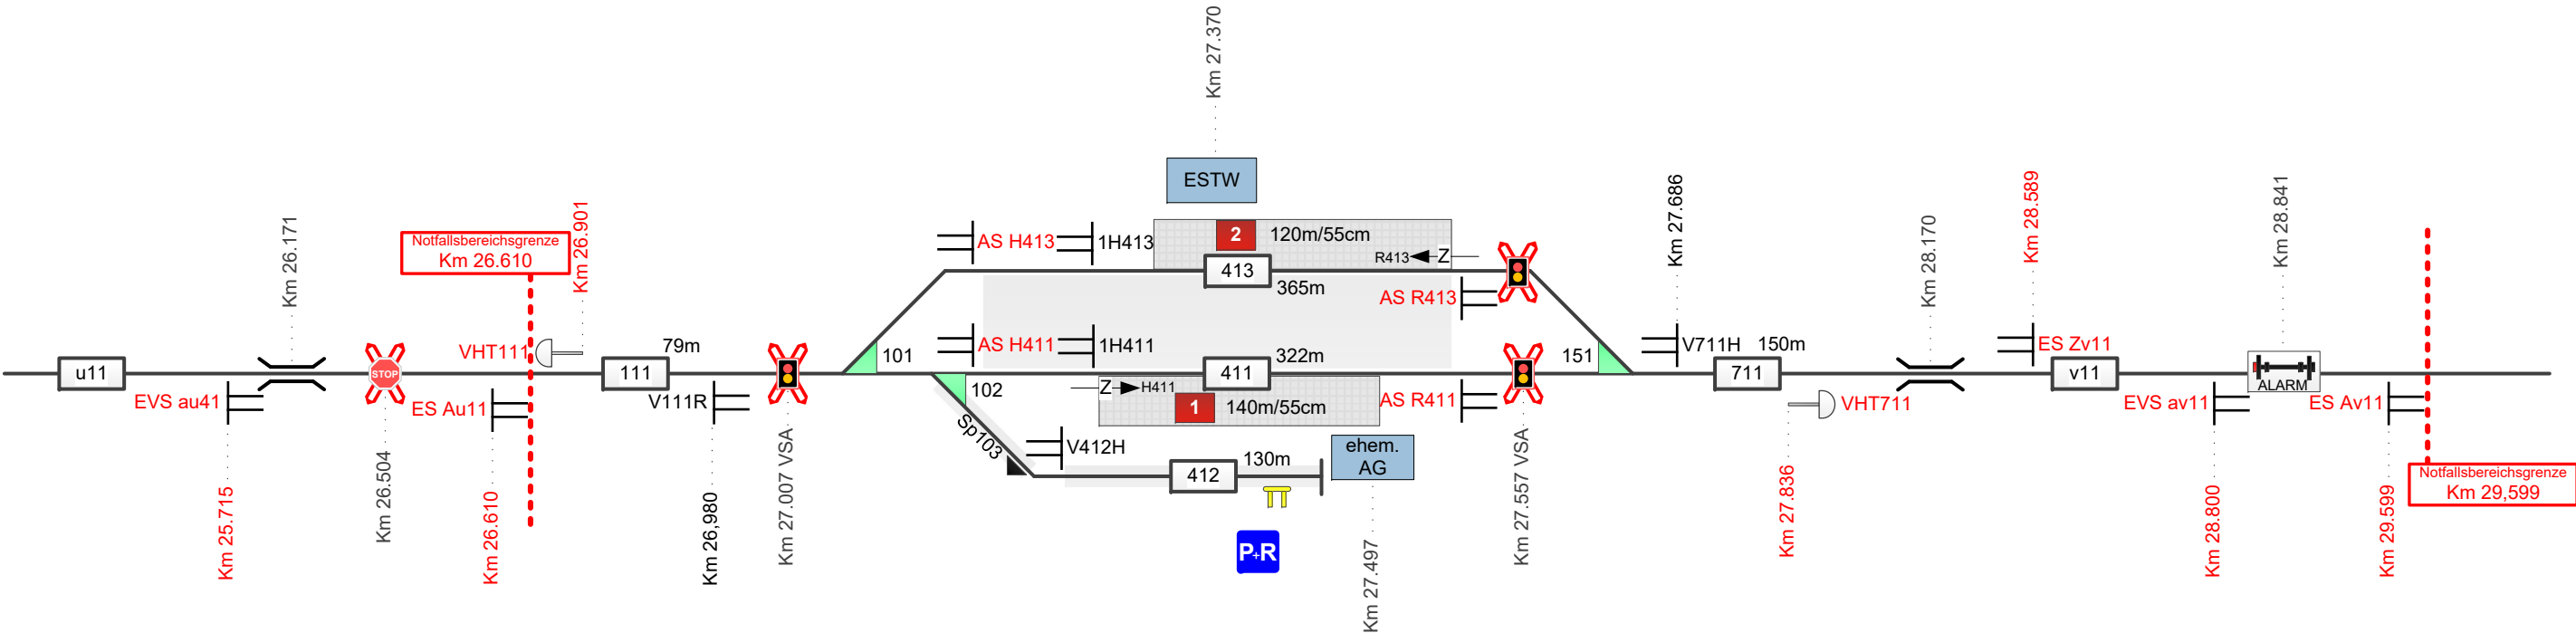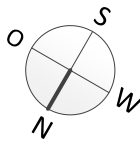

Signal	
km	Bezeichnung
25.715	au41
26.610	Au41
26.610	r
26.901	VHT111
26.980	V111R

Signal	
km	Bezeichnung
27.147	H413
27.147	VH413
27.190	H411
27.190	VH411
27.191	V412H
27.330	1H413
27.330	1H411
30.009	zv11 (H323)
30.151	zv11 (H321)
30.204	zv11 (H324)

Signal	
km	Bezeichnung
27.512	R413
27.512	VR413
27.512	R411
27.512	VR411
27.686	V711H
27.836	VHT711
28.589	Zv11
28.589	h
28.800	av11

Eingeschaltene Ebene	02 Sonstige Signale		
01 Grundskizze	03 Sonstige Insfrustrukturanlagen		

Frauental-Bad Gams (Frt)
Lageskizze - keine maßstäbliche Darstellung!
Ersteller: IP-BD
Gültig ab 09.09.2022
Laufende Nummer 001



Strecke 61201 Lieboch – Wies-Eibiswald

(Frauental-Bad Gams)



Signal	
km	Bezeichnung
28.800	av11
29.599	Av11
29.599	r
29.743	VHT121
29.884	V121R
29.939	V123R
30.009	H323
30.009	zv11
30.009	VH323
30.151	H321
30.151	zv11
30.151	VH321
30.204	H324
30.204	zv11
30.204	VH324

Signal	
km	Bezeichnung
30.384	Sch324R
30.409	1R321
30.446	V522H
30.446	V524H
30.575	V327R
30.582	R323
30.582	VR323
30.627	R524
30.627	VR524
30.629	R321
30.629	VR321
30.752	V721H
30.834	VHT721
31.040	Zw11
31.040	h
31.690	zw11
40.800	a

Signal	
km	Bezeichnung
35.680	aw11
35.978	1Aw11
36.380	Aw11
36.501	Zw31
37.105	zw31

Strecke 61201 Lieboch – Wies-Eibiswald

(St. Martin i.S. - Bergla)

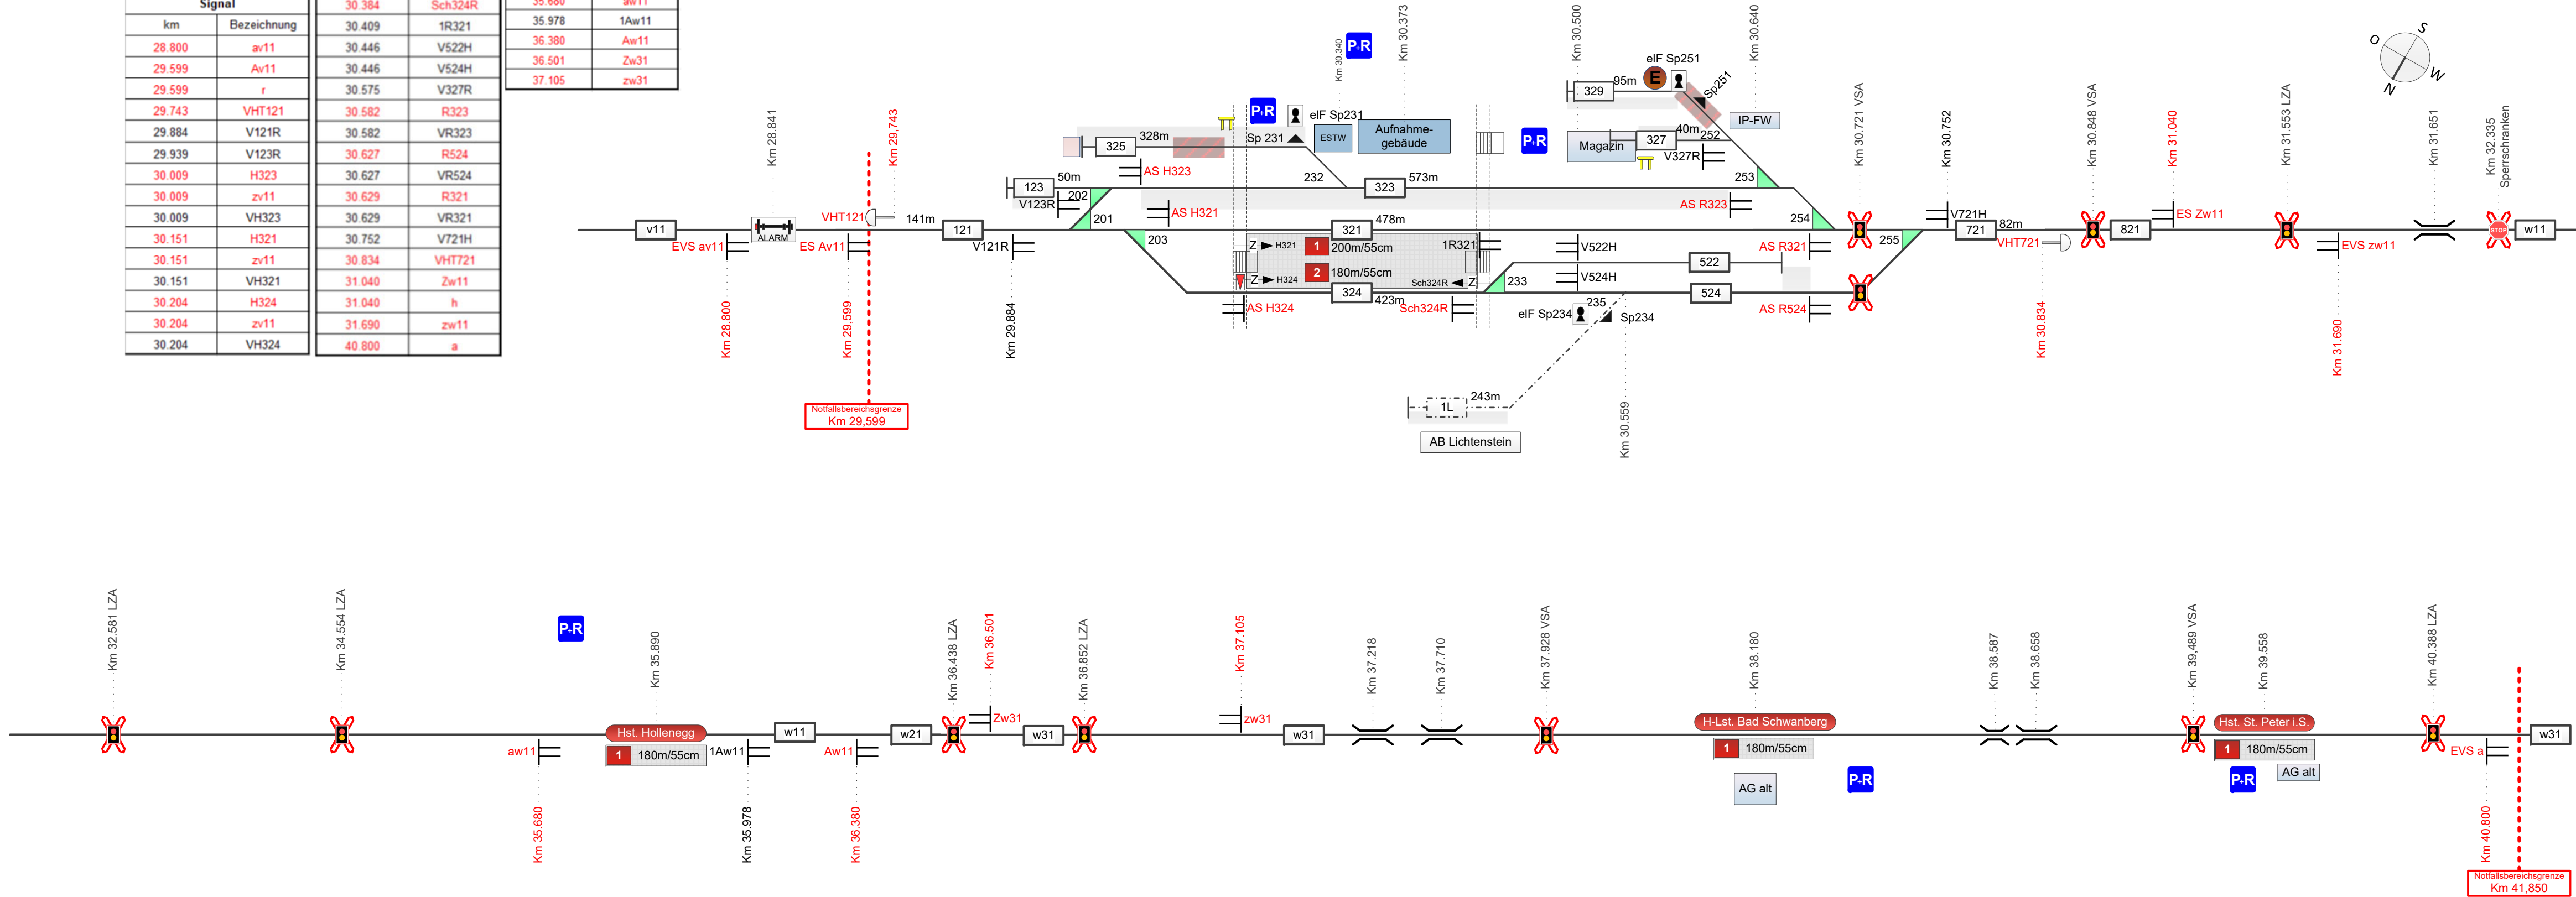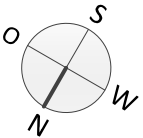

Deutschlandsberg Stadt (Dlb)

Lageskizze - keine maßstäbliche Darstellung!

Ersteller: IP-BD



Gültig ab 09.09.2022

Laufende Nummer 004



Eingeschaltene Ebene	02 Sonstige Signale		
01 Grundsikizze	03 Sonstige Insfrakturanlagen		


Signal		Signal	
km	Bezeichnung	km	Bezeichnung
40.535	aw31	42.368	1R533
41.443	Aw31	42.368	1R531
41.780	VHT131	42.460	R533
41.910	V131R	42.460	VR533
42.108	H533	42.443	R531
42.108	VH533	42.443	VR531
42.108	H531	42.460	V535R
42.108	VH531	42.635	V731H
		42.777	VHT 731
		42.925	Zx11
		43.825	zx11
		46.065	ax11
		46.865	Ax11

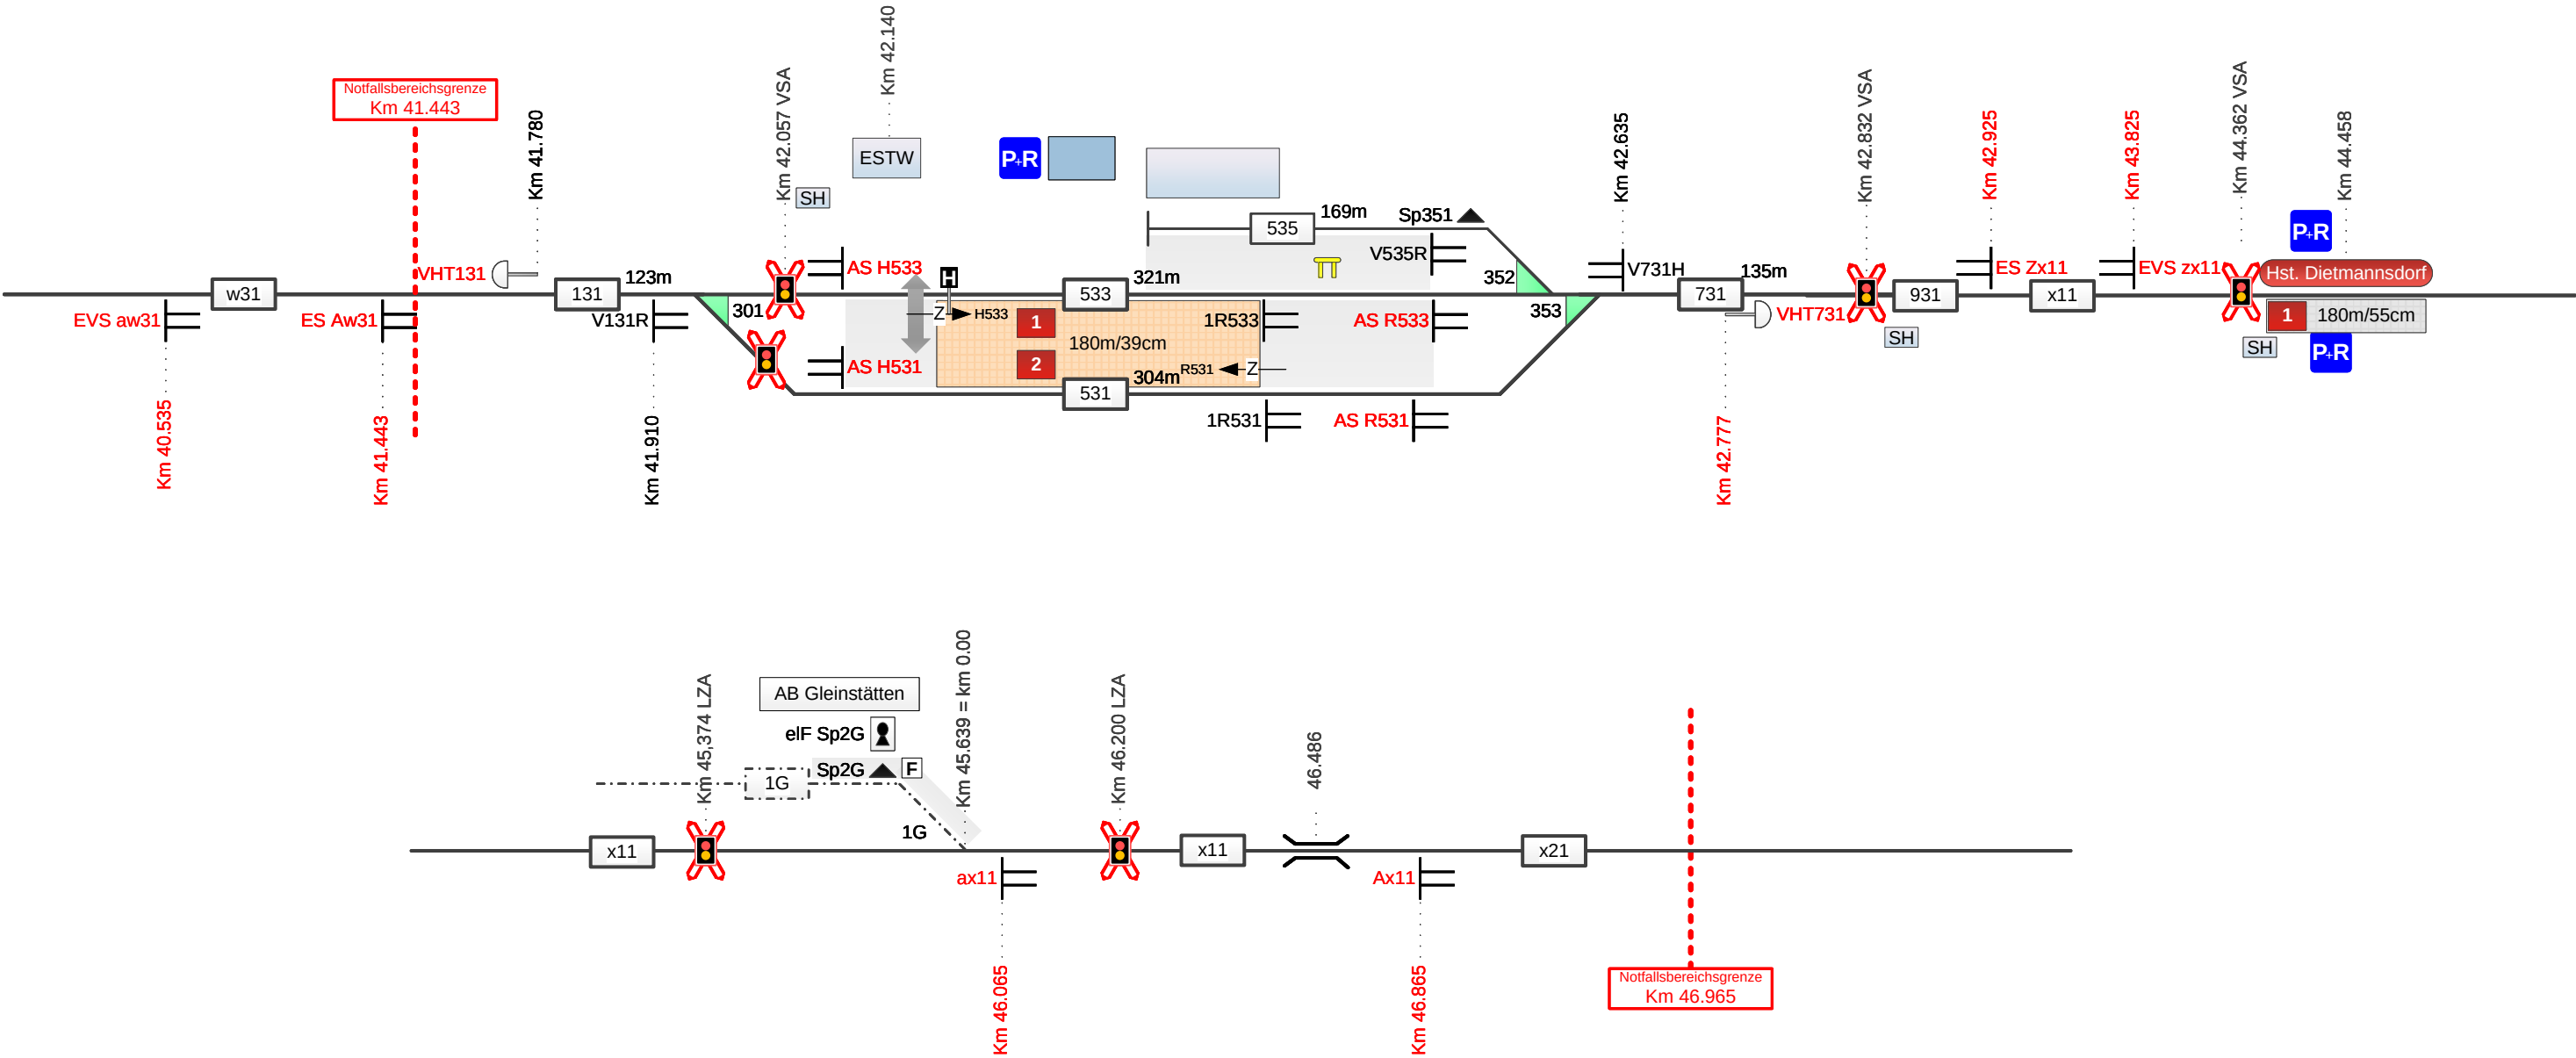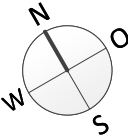



Eingeschaltene Ebene	02 Sonstige Signale		
01 Grundskizze	03 Sonstige Insfrukturanlagen		

St. Martin i.S. – Bergla (Bgl)
Lageskizze - keine maßstäbliche Darstellung!
Ersteller: IP-BD
Gültig ab: 11.08.2023
Laufende Nummer 004



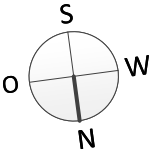

Signal		Signal	
km	Bezeichnung	km	Bezeichnung
46.965	Zx31	50.518	H442
47.865	zx31	50.518	V442
49.250	ax31	50.521	H441
49.815	2Ax31	50.521	V441
49.880	1Ax31	50.550	H443
49.979	Ax31	50.550	V443
50.150	VHT341	50.550	V445H
50.360	V341R	50.611	Sch442R
50.707	FE542	50.607	V444R
50.707	V542R	50.714	V642H
50.714	FE441	50.719	V541H
50.714	V441R	50.809	V543H
50.794	FE443		
50.794	V443R		

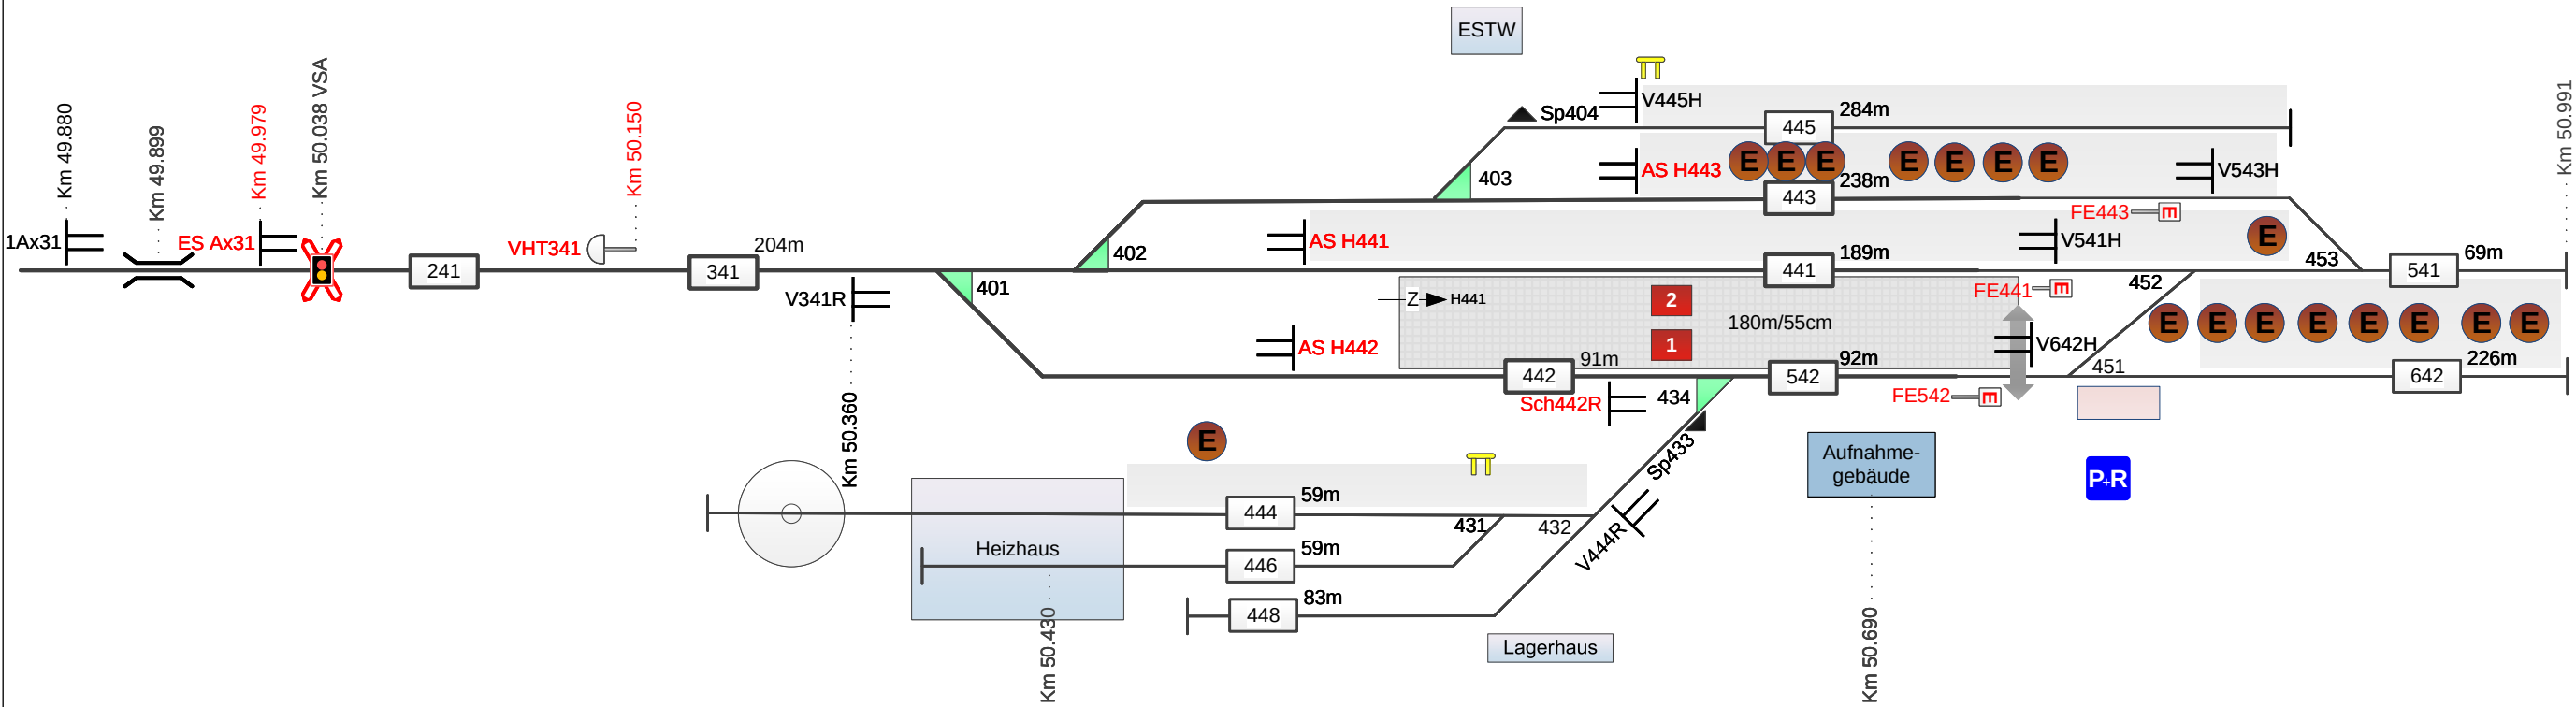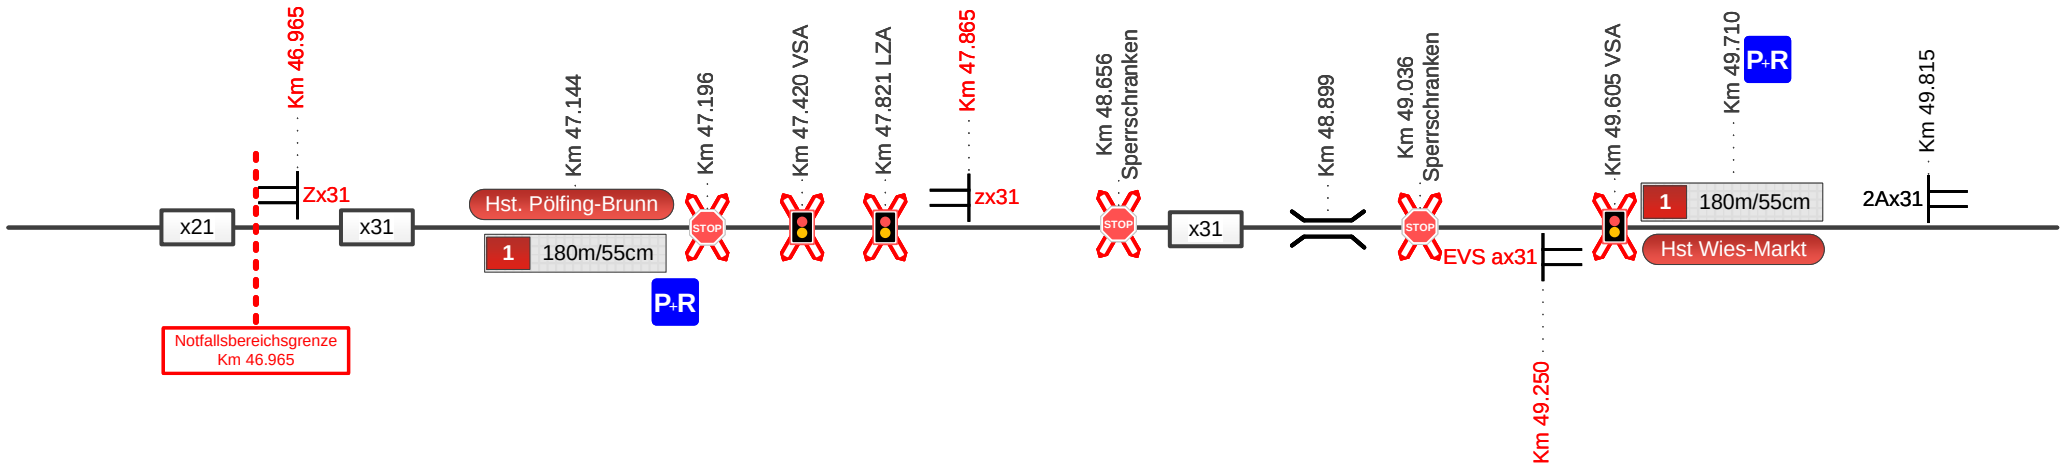

Eingeschaltene Ebene	02 Sonstige Signale		
01 Grundskizze	03 Sonstige Insfrustrukturanlagen		

Wies - Eibiswald (Wew)
Lageskizze - keine maßstäbliche Darstellung!
Ersteller: IP-BD
Gültig ab 11.08.2023
Laufende Nummer 005

